





métropole **GrandNancy**

Travaux hydrauliques et réfection de la rue
Georges Clémenceau à SAINT MAX

Réunion publique du 13 mai 2025

- Présentation de l'opération globale
- Consistance des travaux hydrauliques
- Plans des travaux hydrauliques
- Déroulement des travaux hydrauliques
- Travaux de voirie
- Dispositions prises pour les riverains dans le cadre du chantier
- Déviations de la circulation
- Planning global des travaux


Projet global

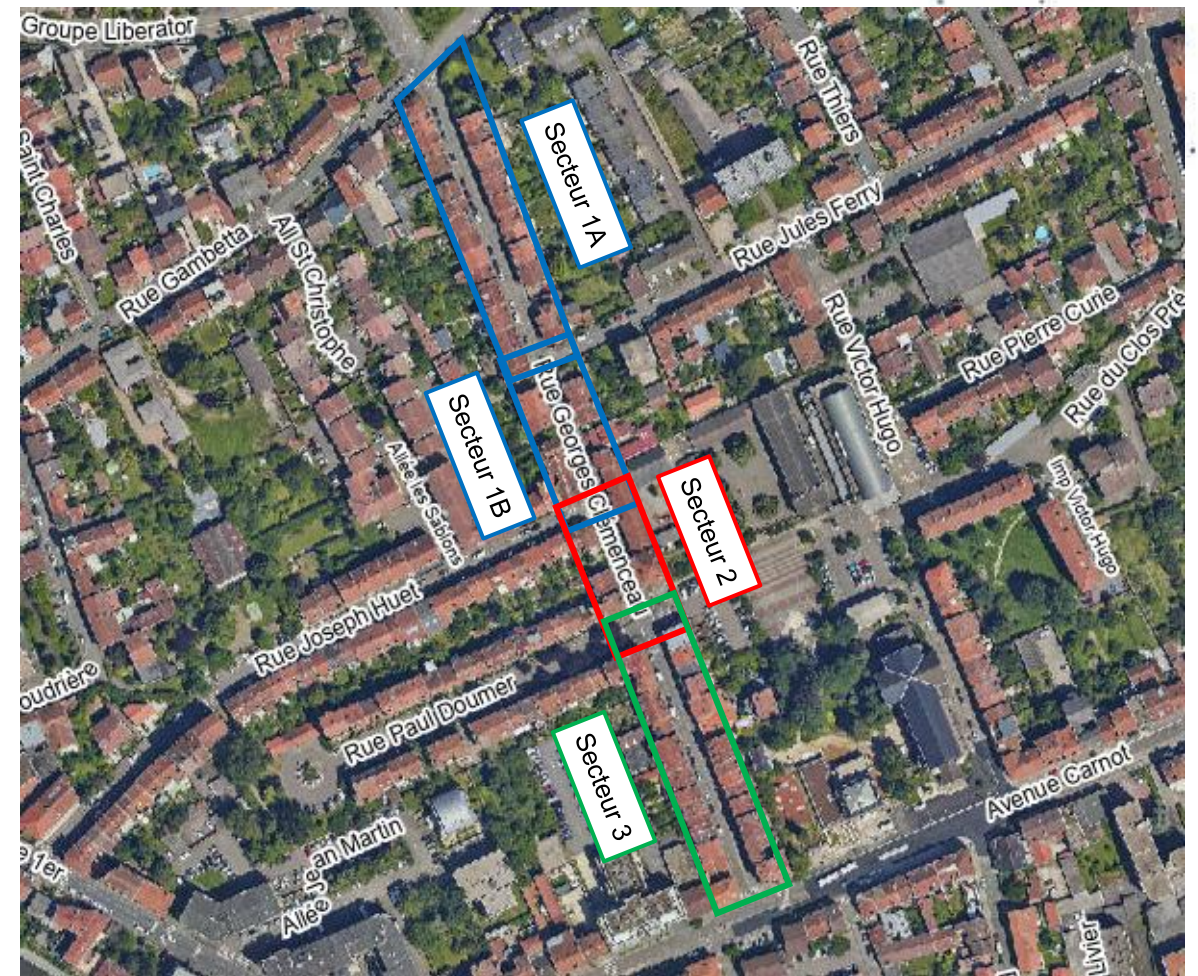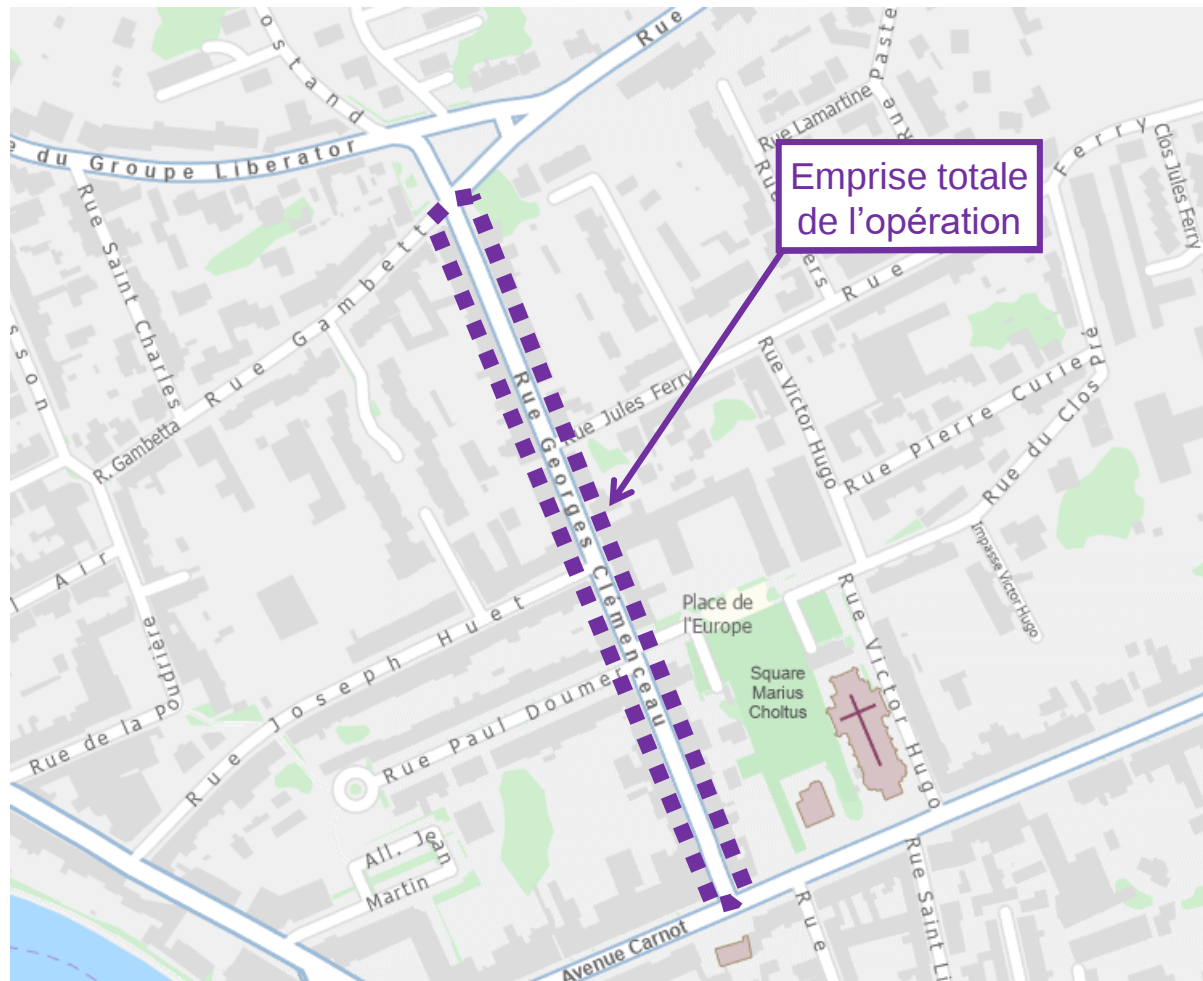

Consistance des travaux hydrauliques

Motivation des travaux :


- Réseau d'eau potable ancien.
- Amélioration de la défense incendie.
- Réseaux d'assainissement anciens avec dégradations.

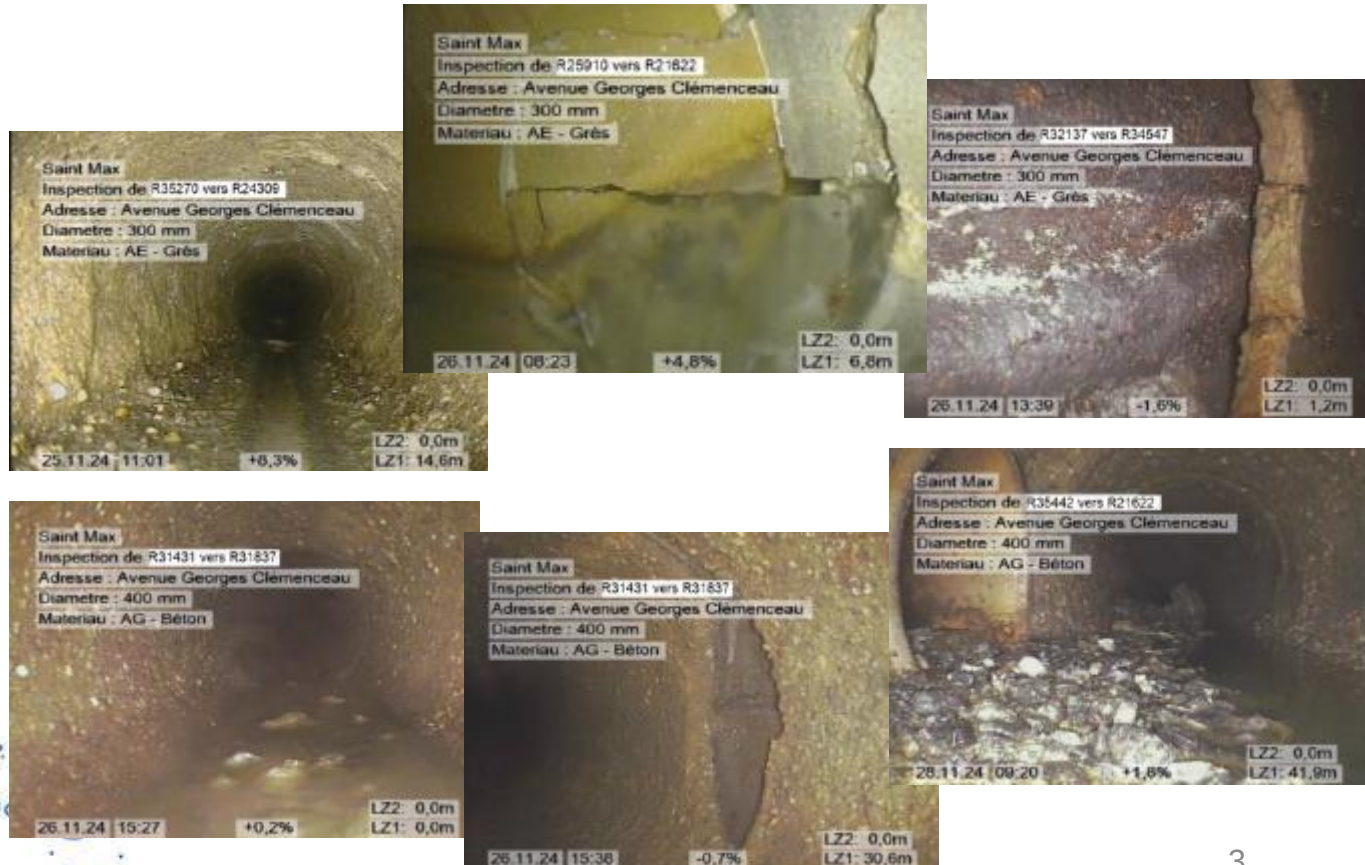


Consistance des travaux hydrauliques

Consistance des travaux :


- Réhabilitation du collecteur d'assainissement entre Gambetta et Joseph Huet (en cours).
- Renouvellement du réseau d'assainissement entre Carnot et Joseph Huet.
- Renouvellement de tous les branchements d'assainissement.
- Renouvellement du réseau d'eau potable et de certains branchements.

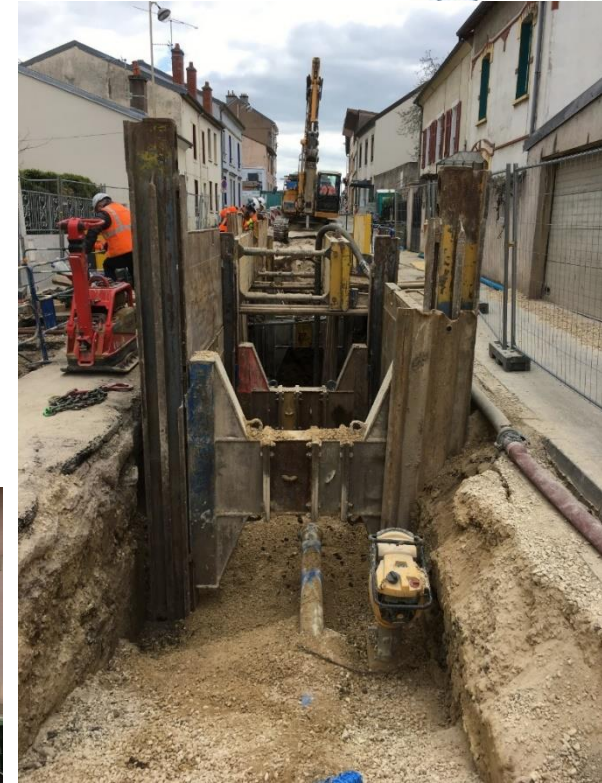

Plans des travaux hydrauliques

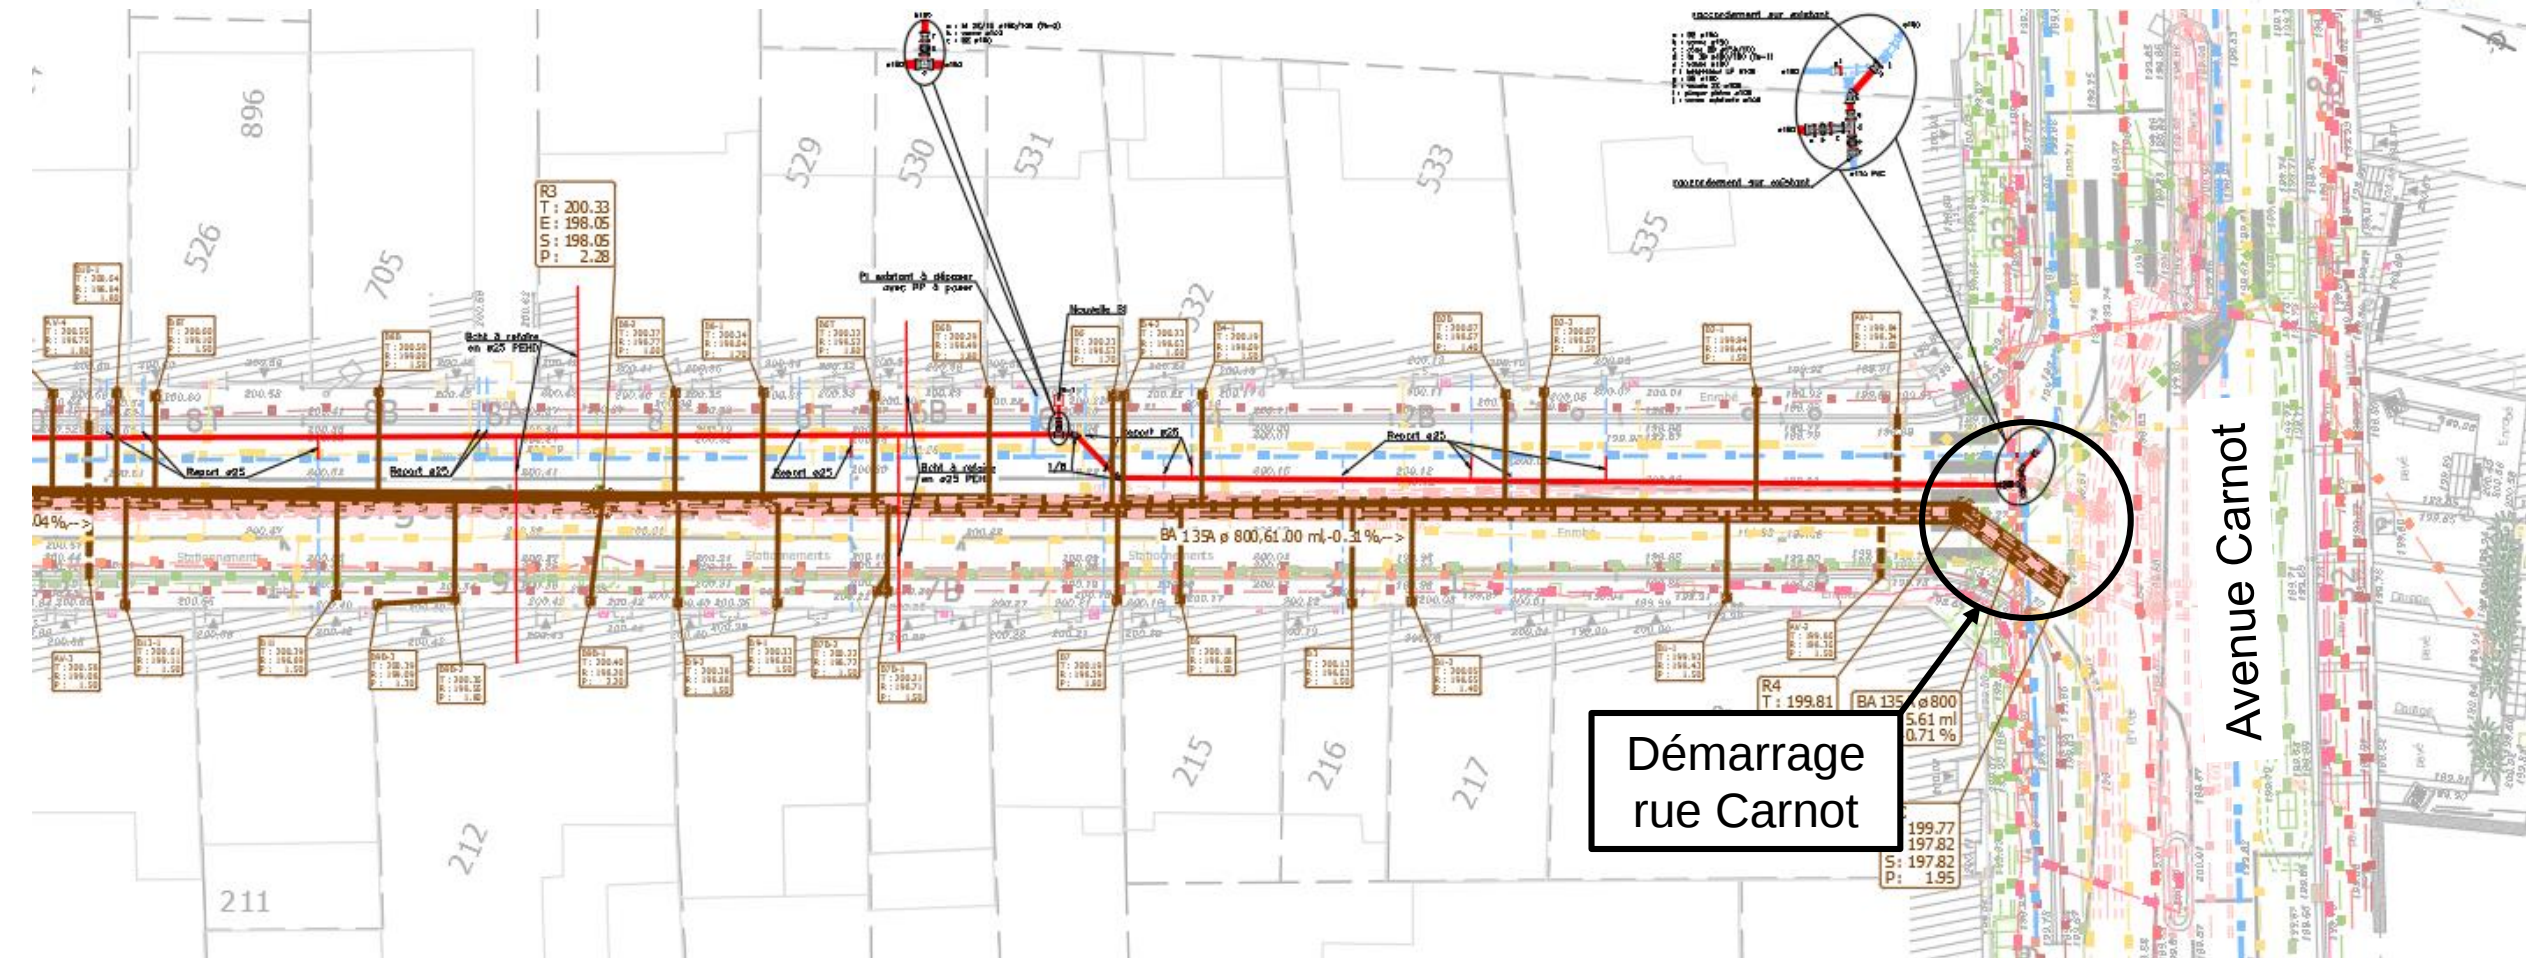

Plans des travaux hydrauliques

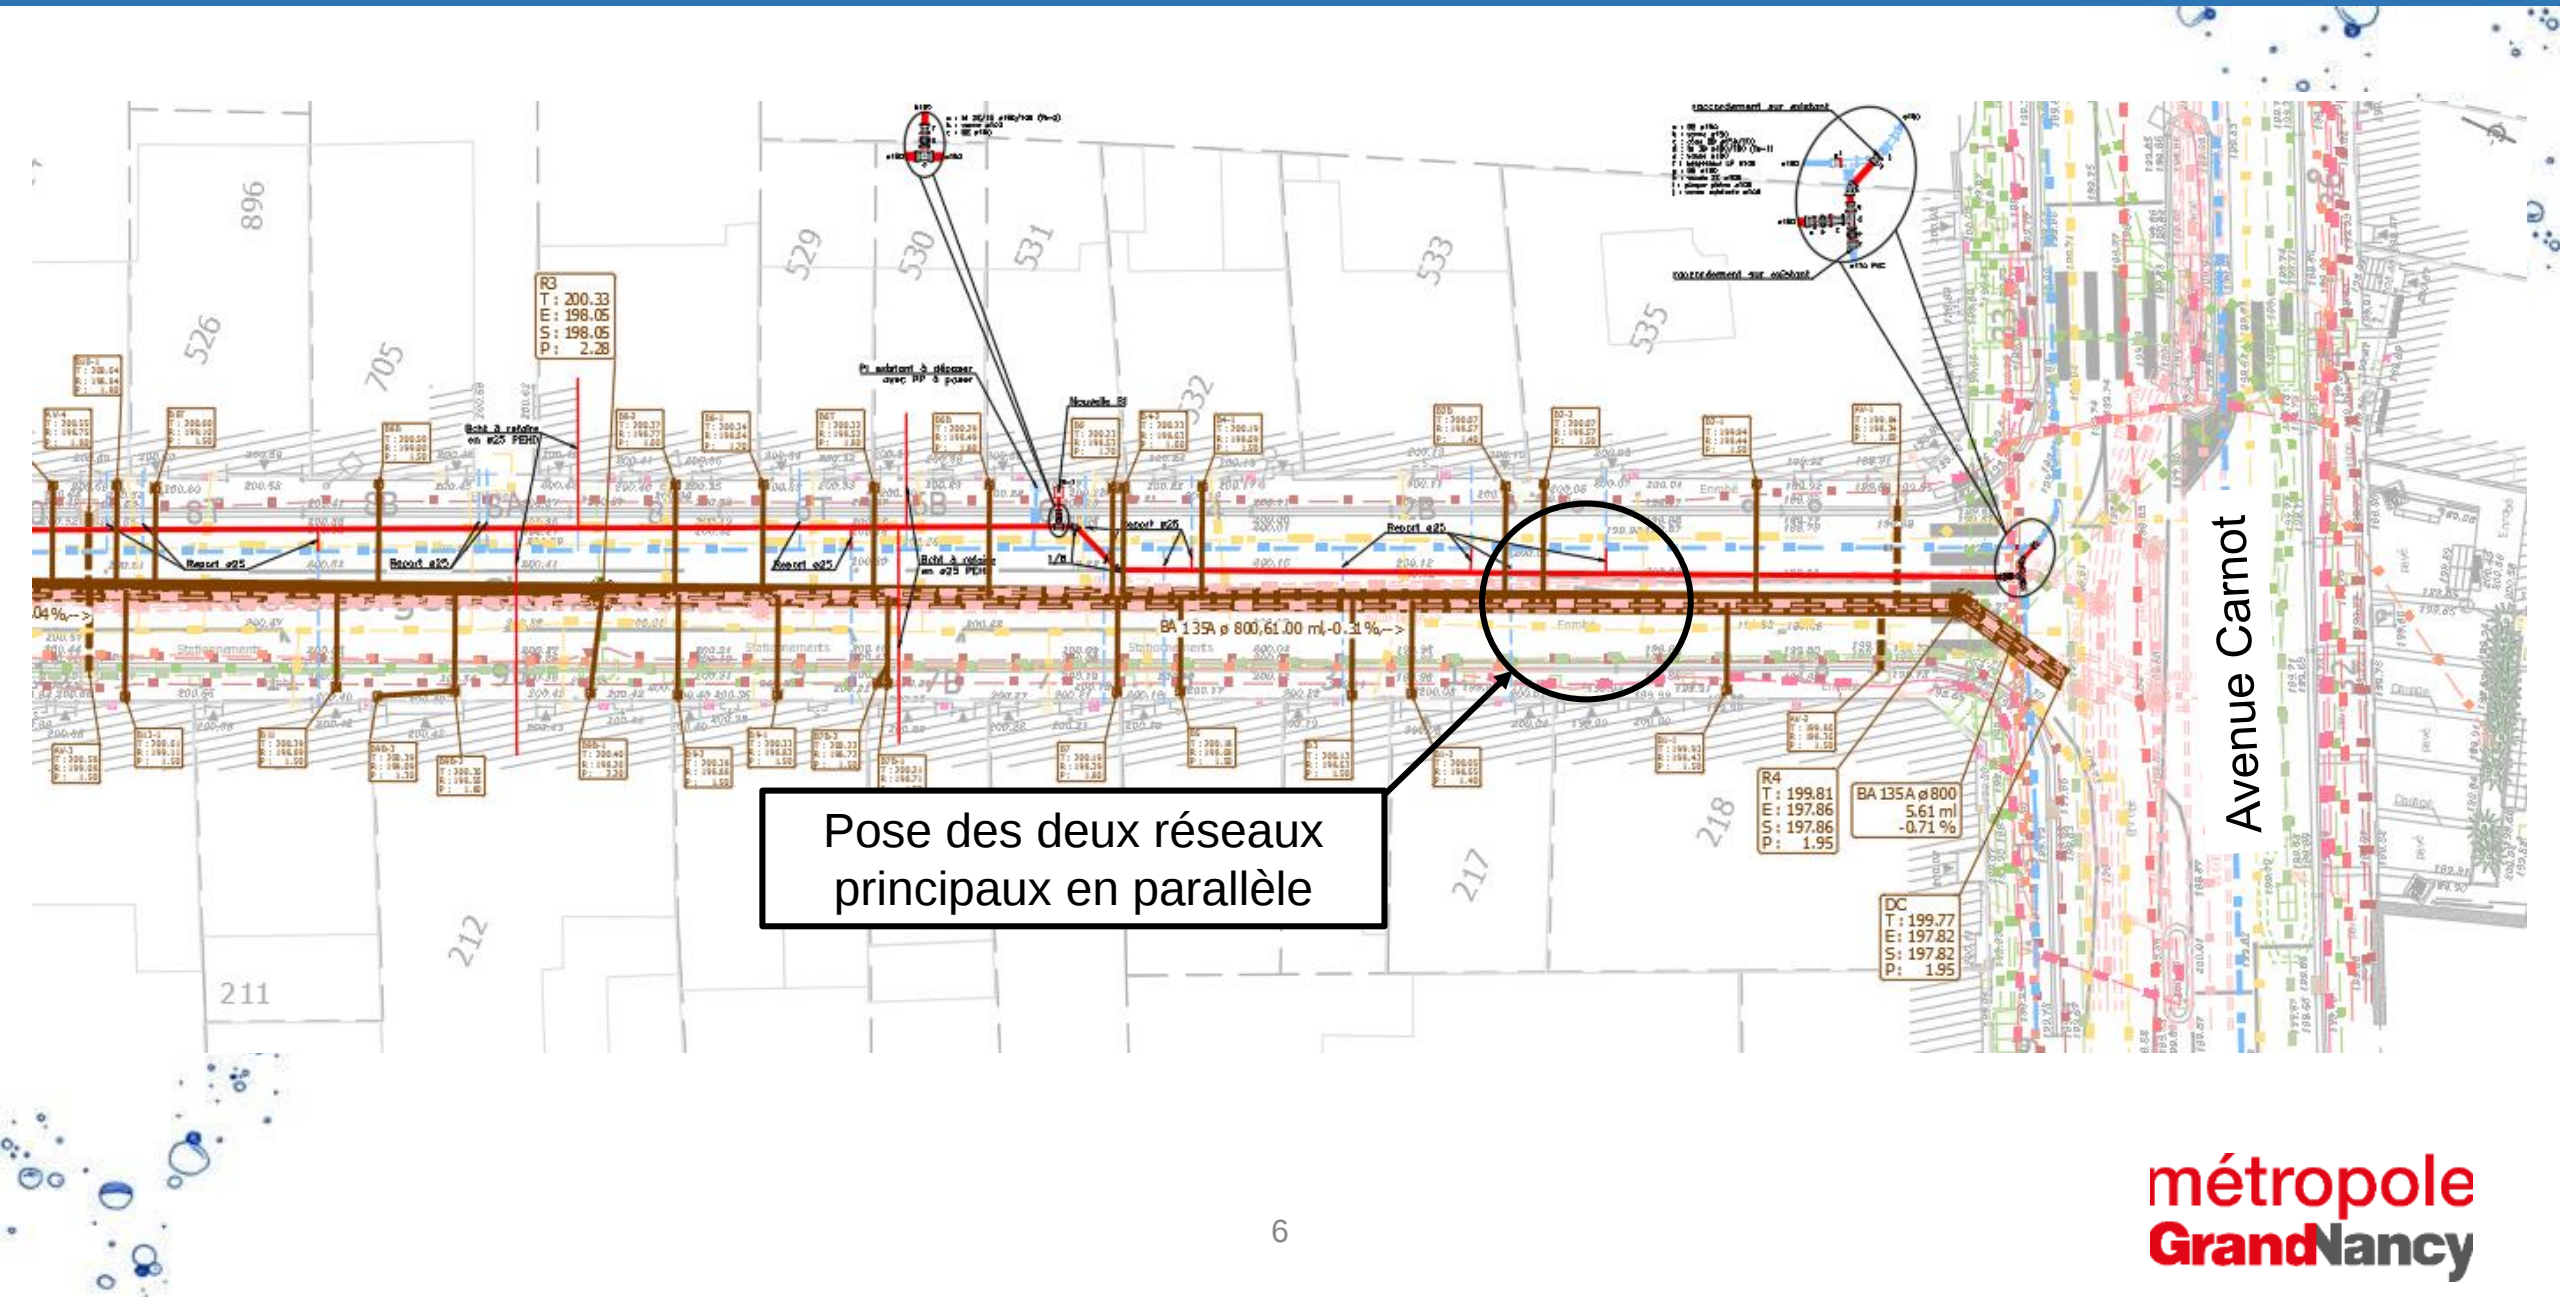

Plans des travaux hydrauliques

Renouvellement des branchements assainissement


Avenue Carnot

métropole
Grand Nancy


Renouvellement des branchements assainissement

Avenue Carnot


Plans des travaux hydrauliques

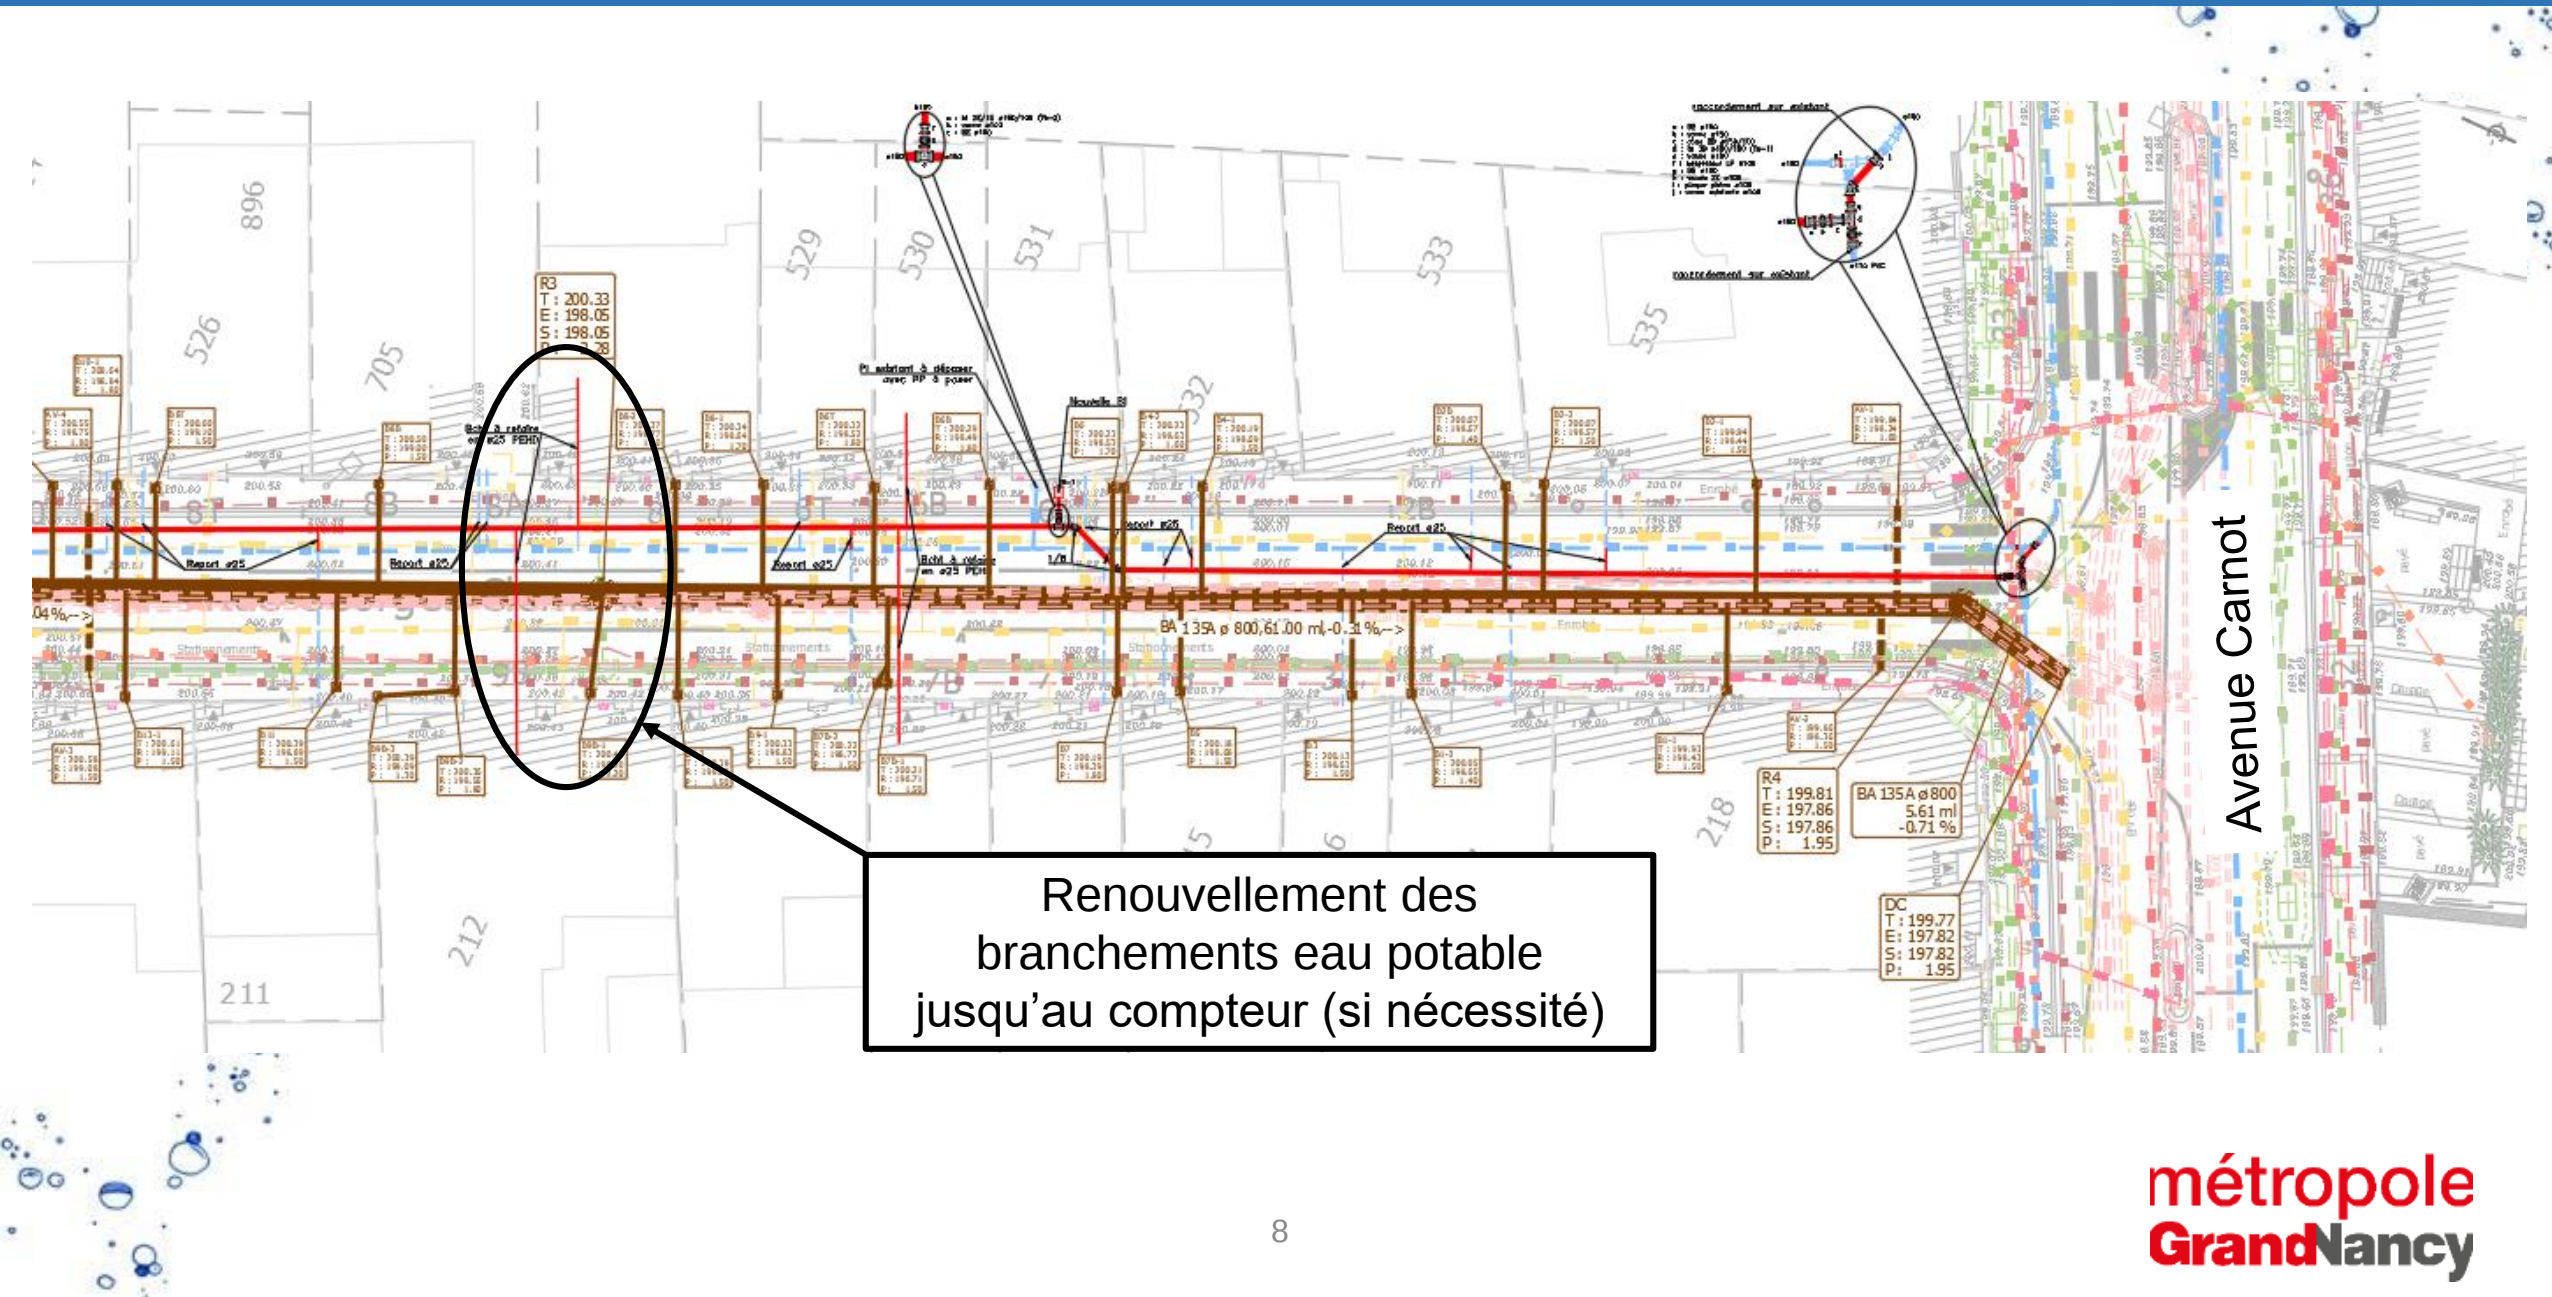


Plans des travaux hydrauliques

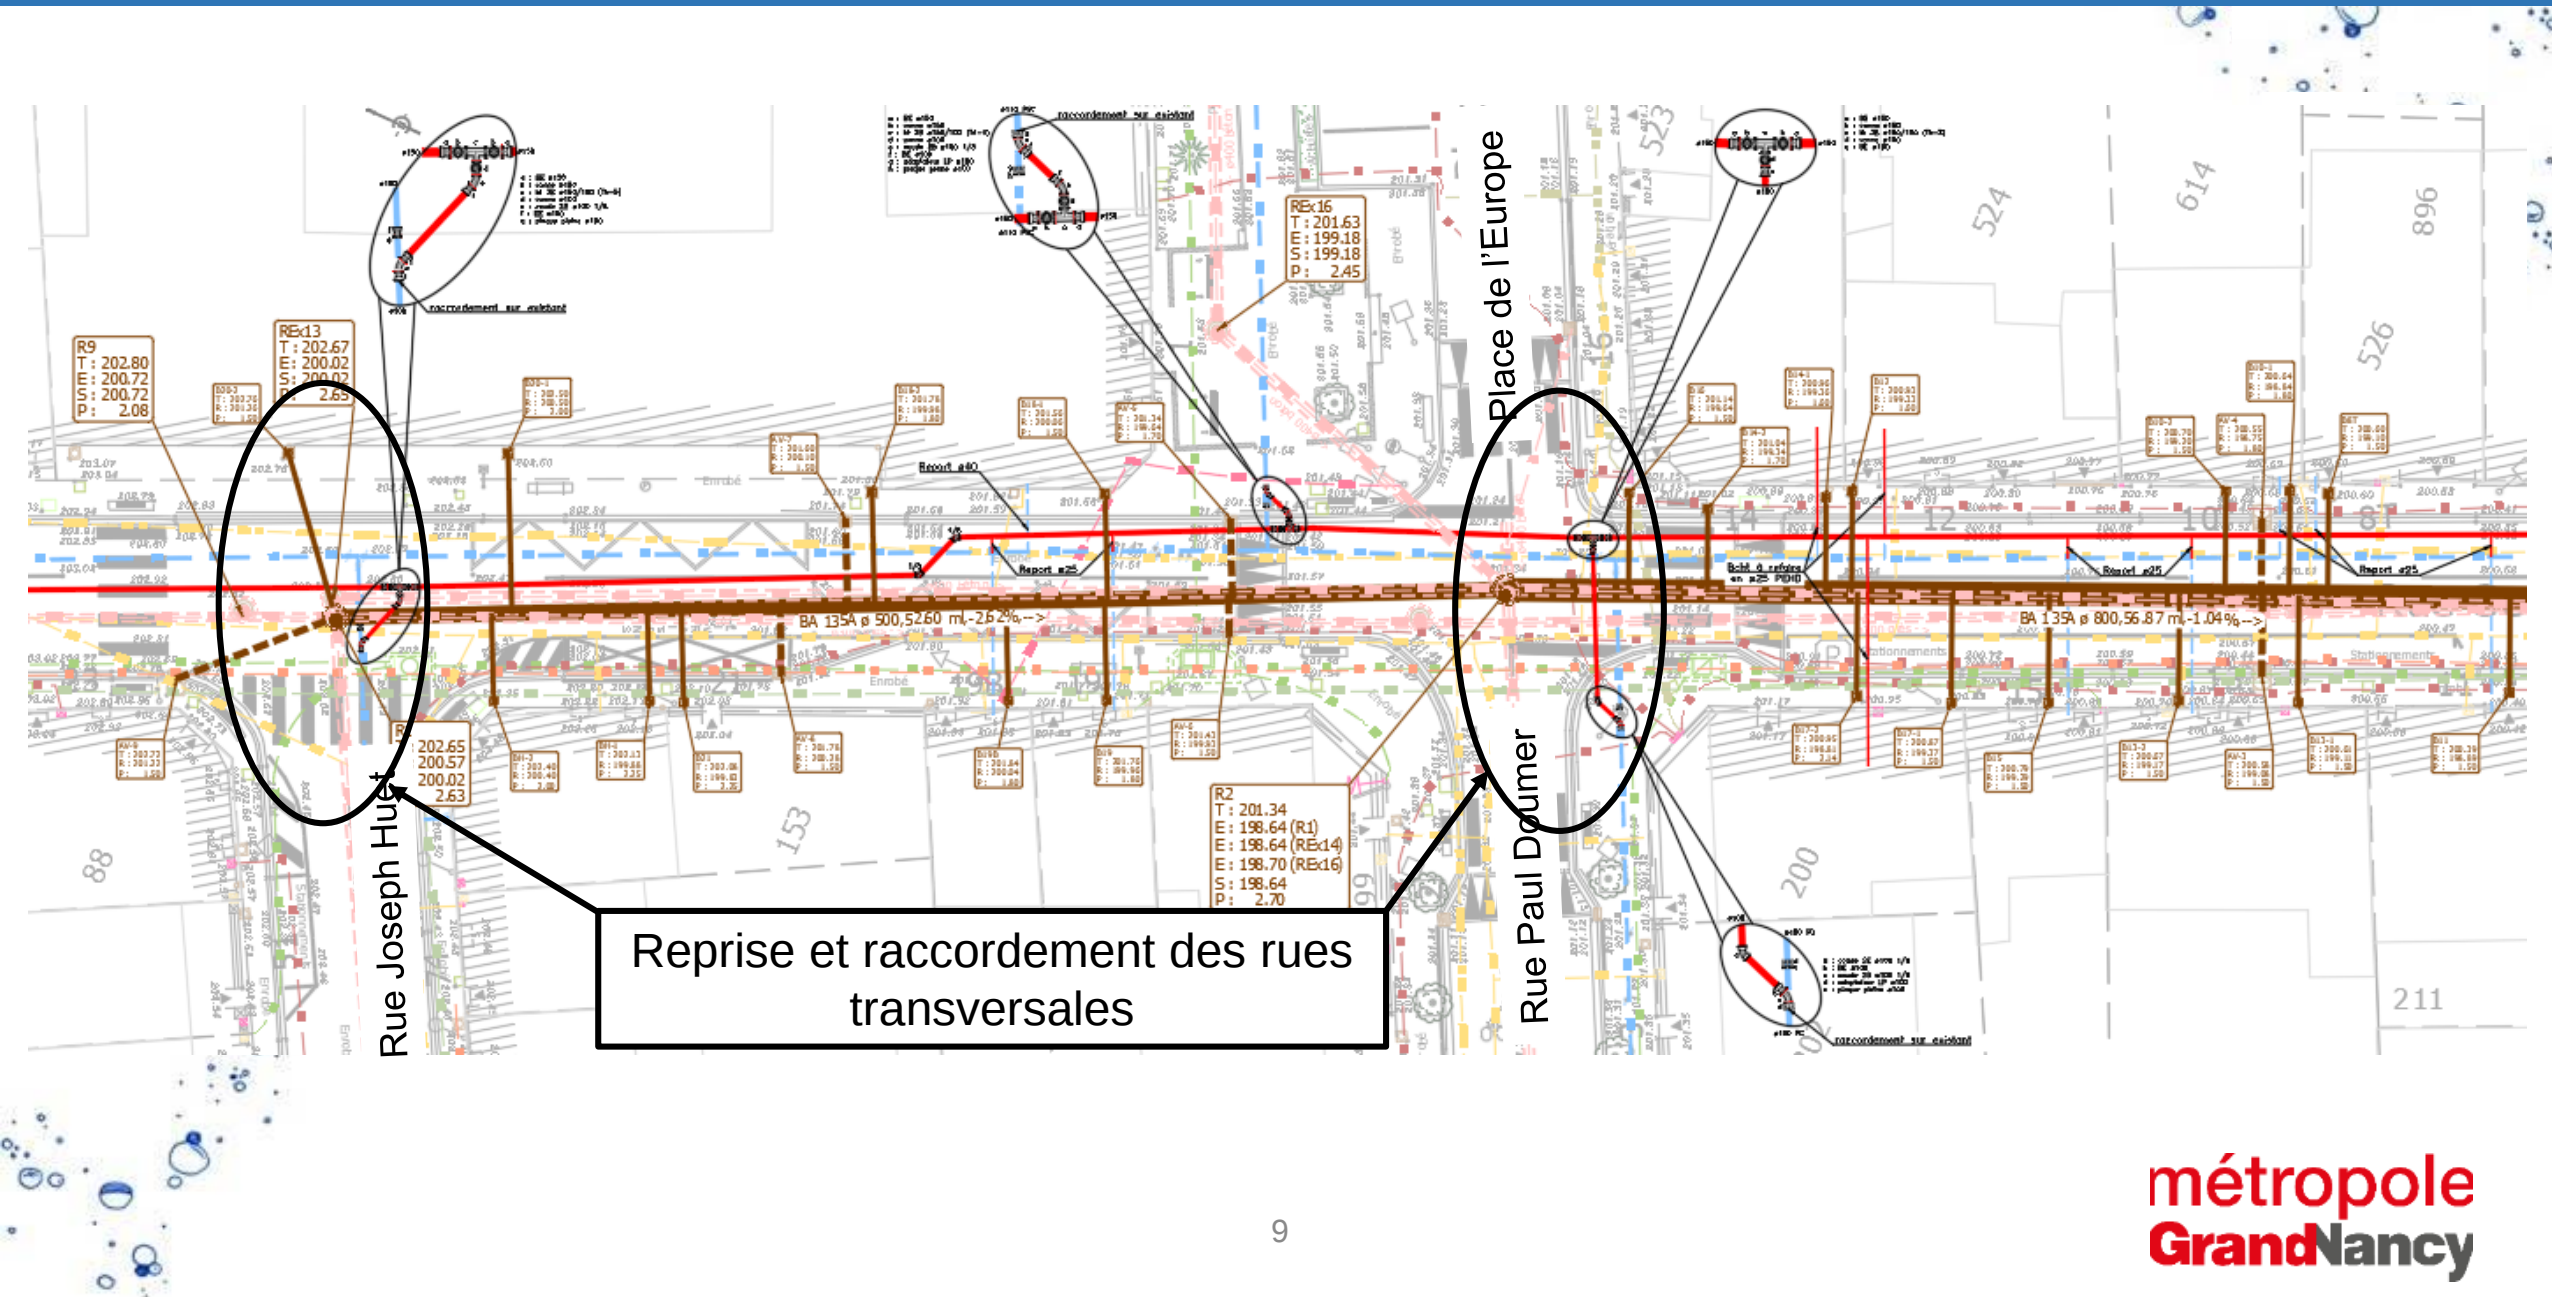


Plans des travaux hydrauliques

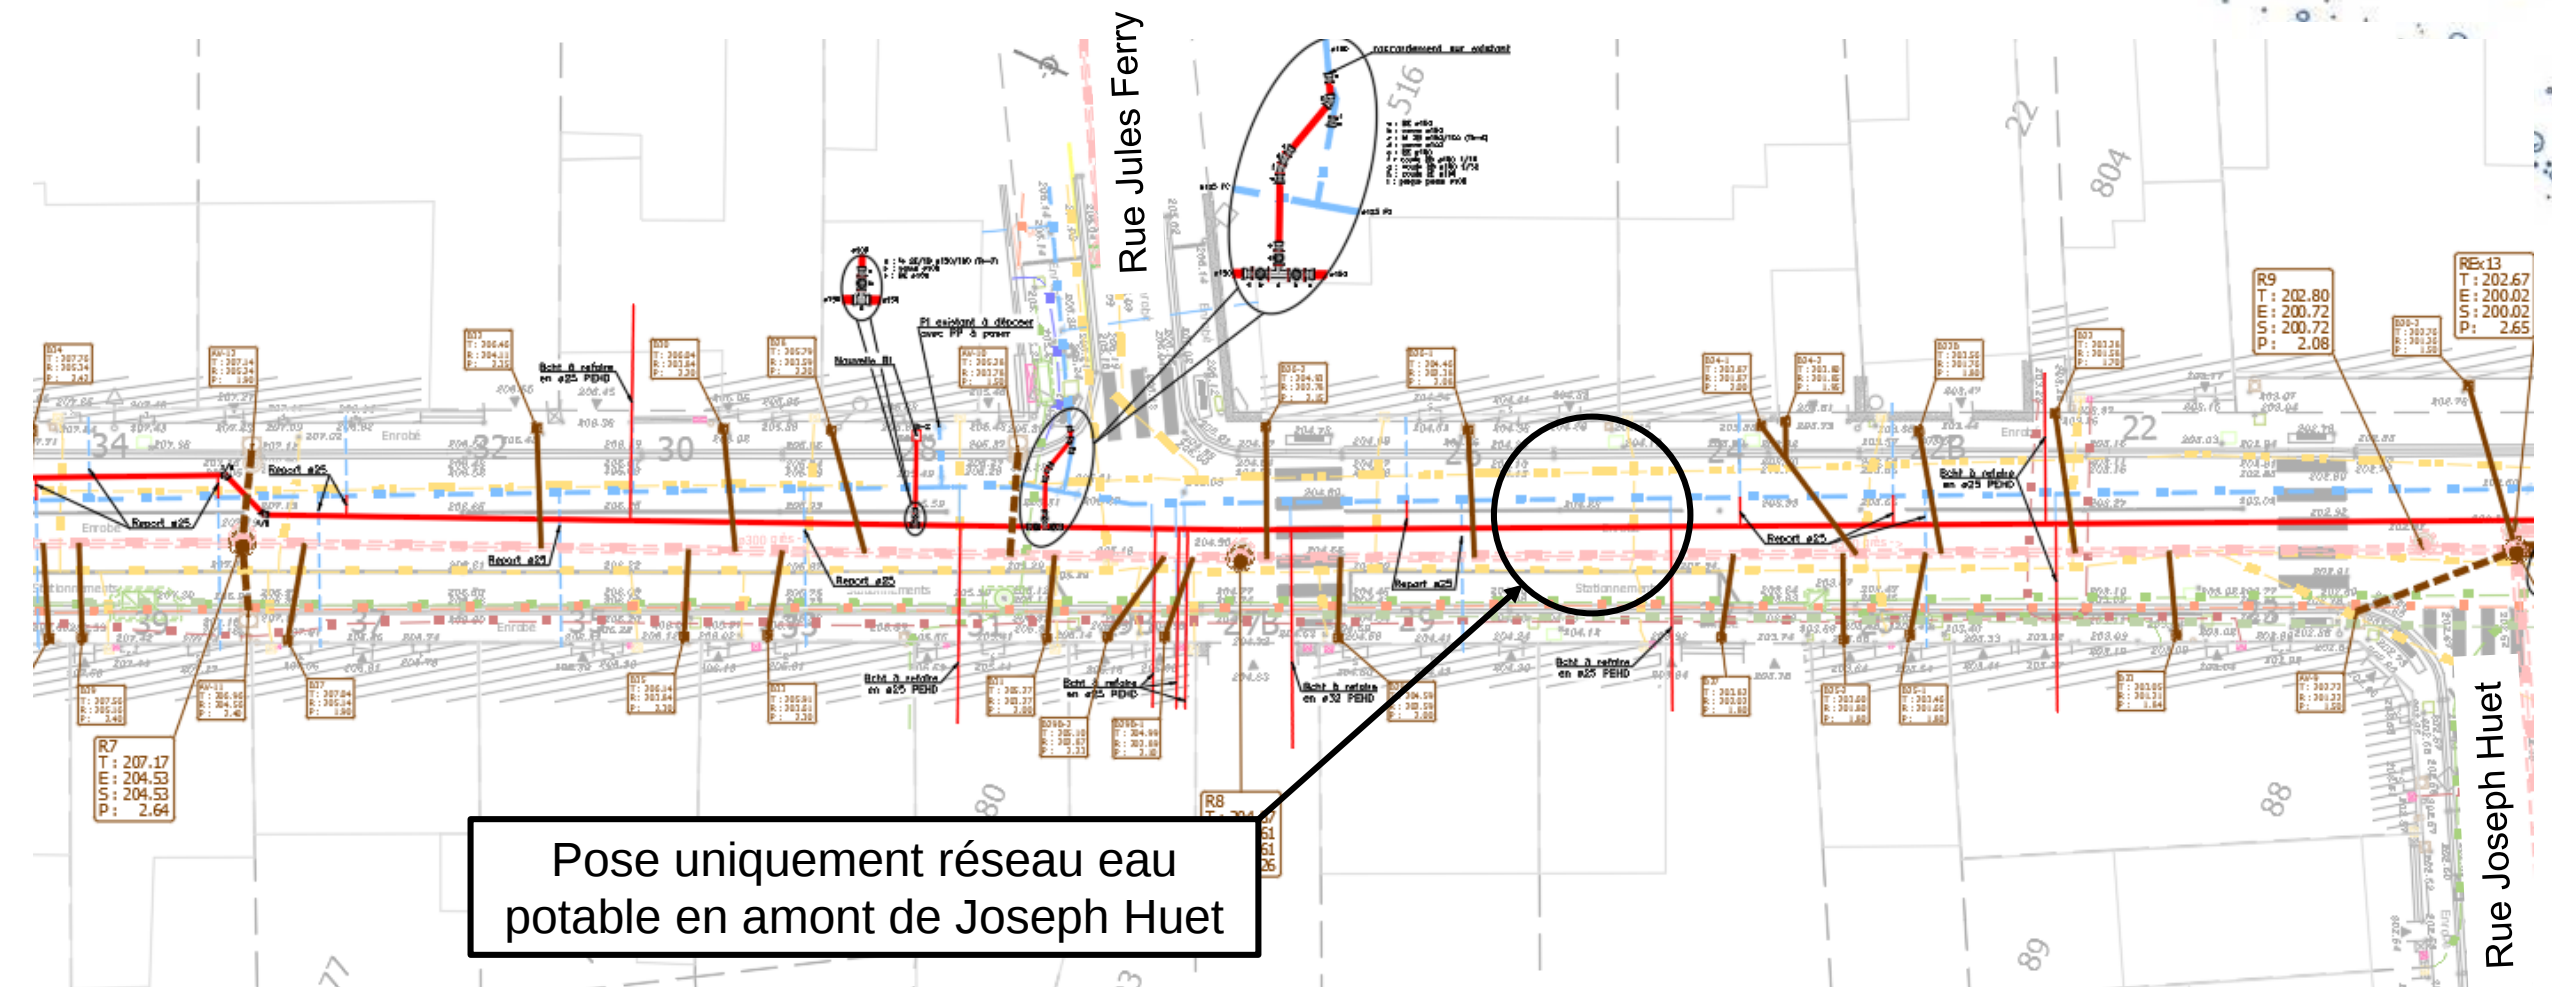


Plans des travaux hydrauliques

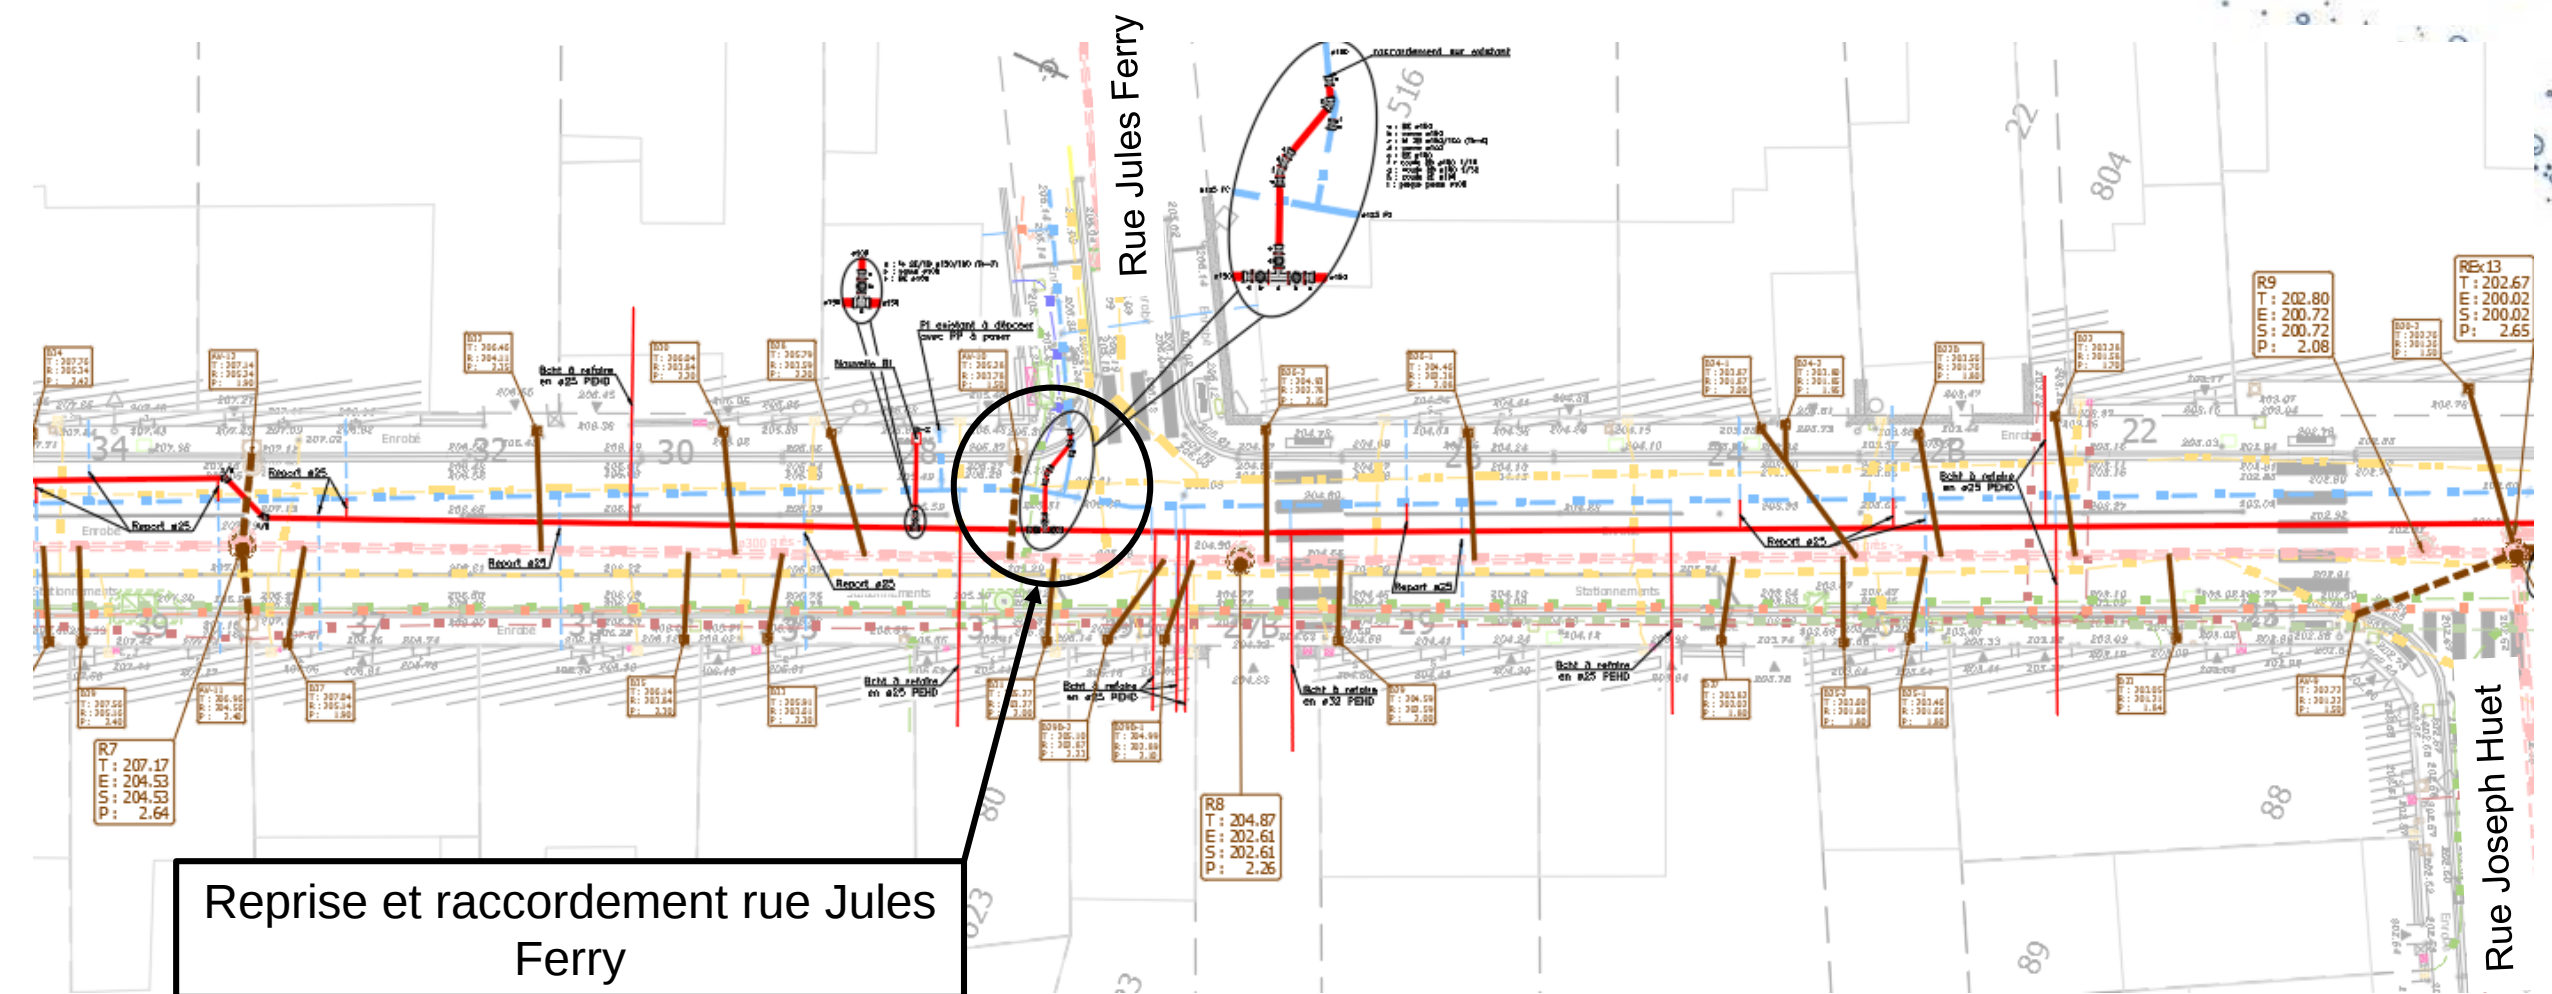

Plans des travaux hydrauliques

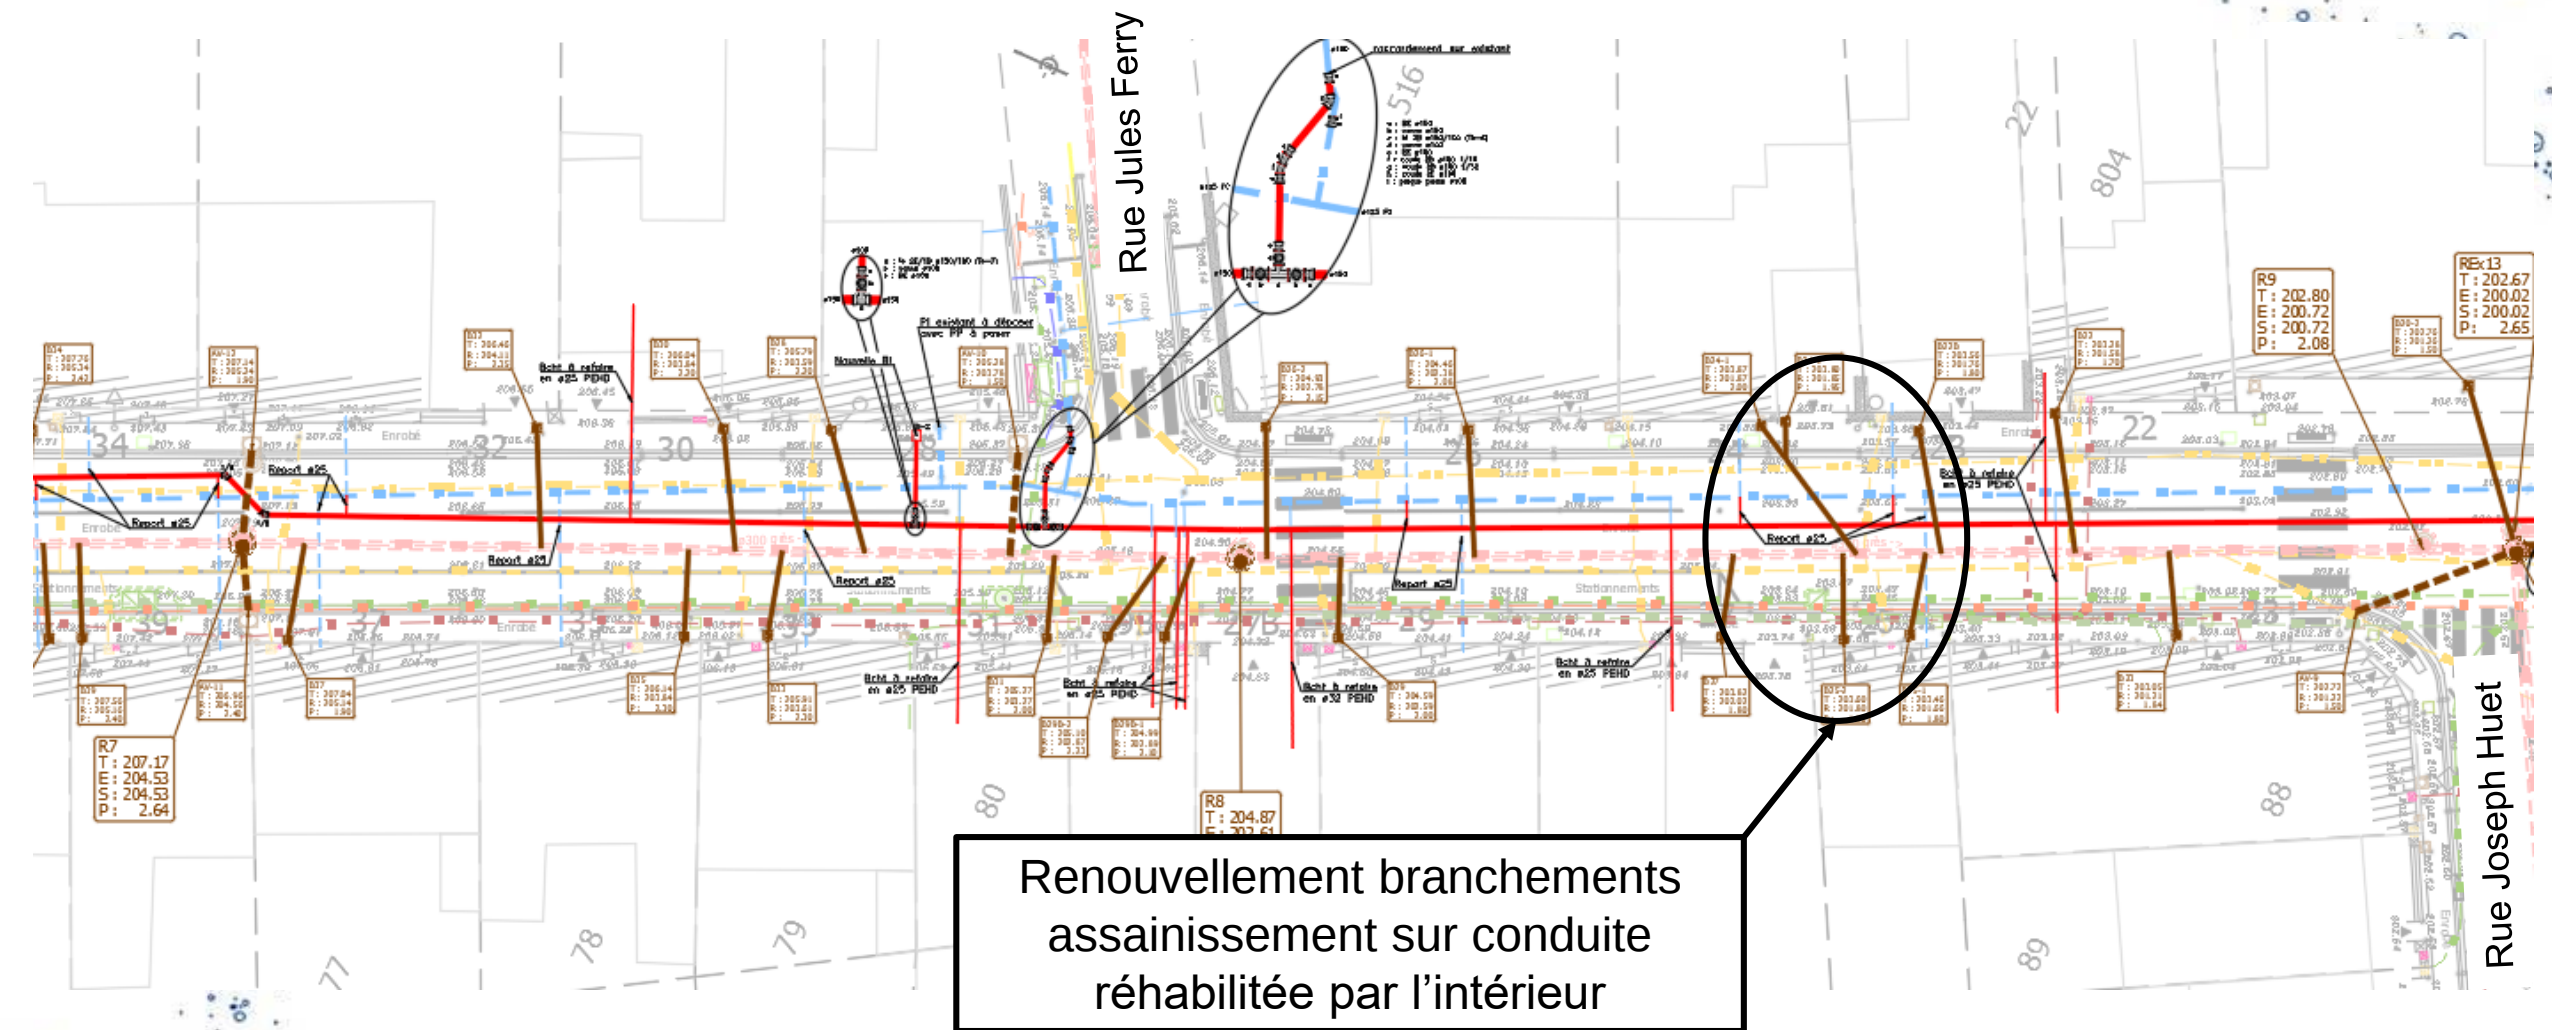


Plans des travaux hydrauliques

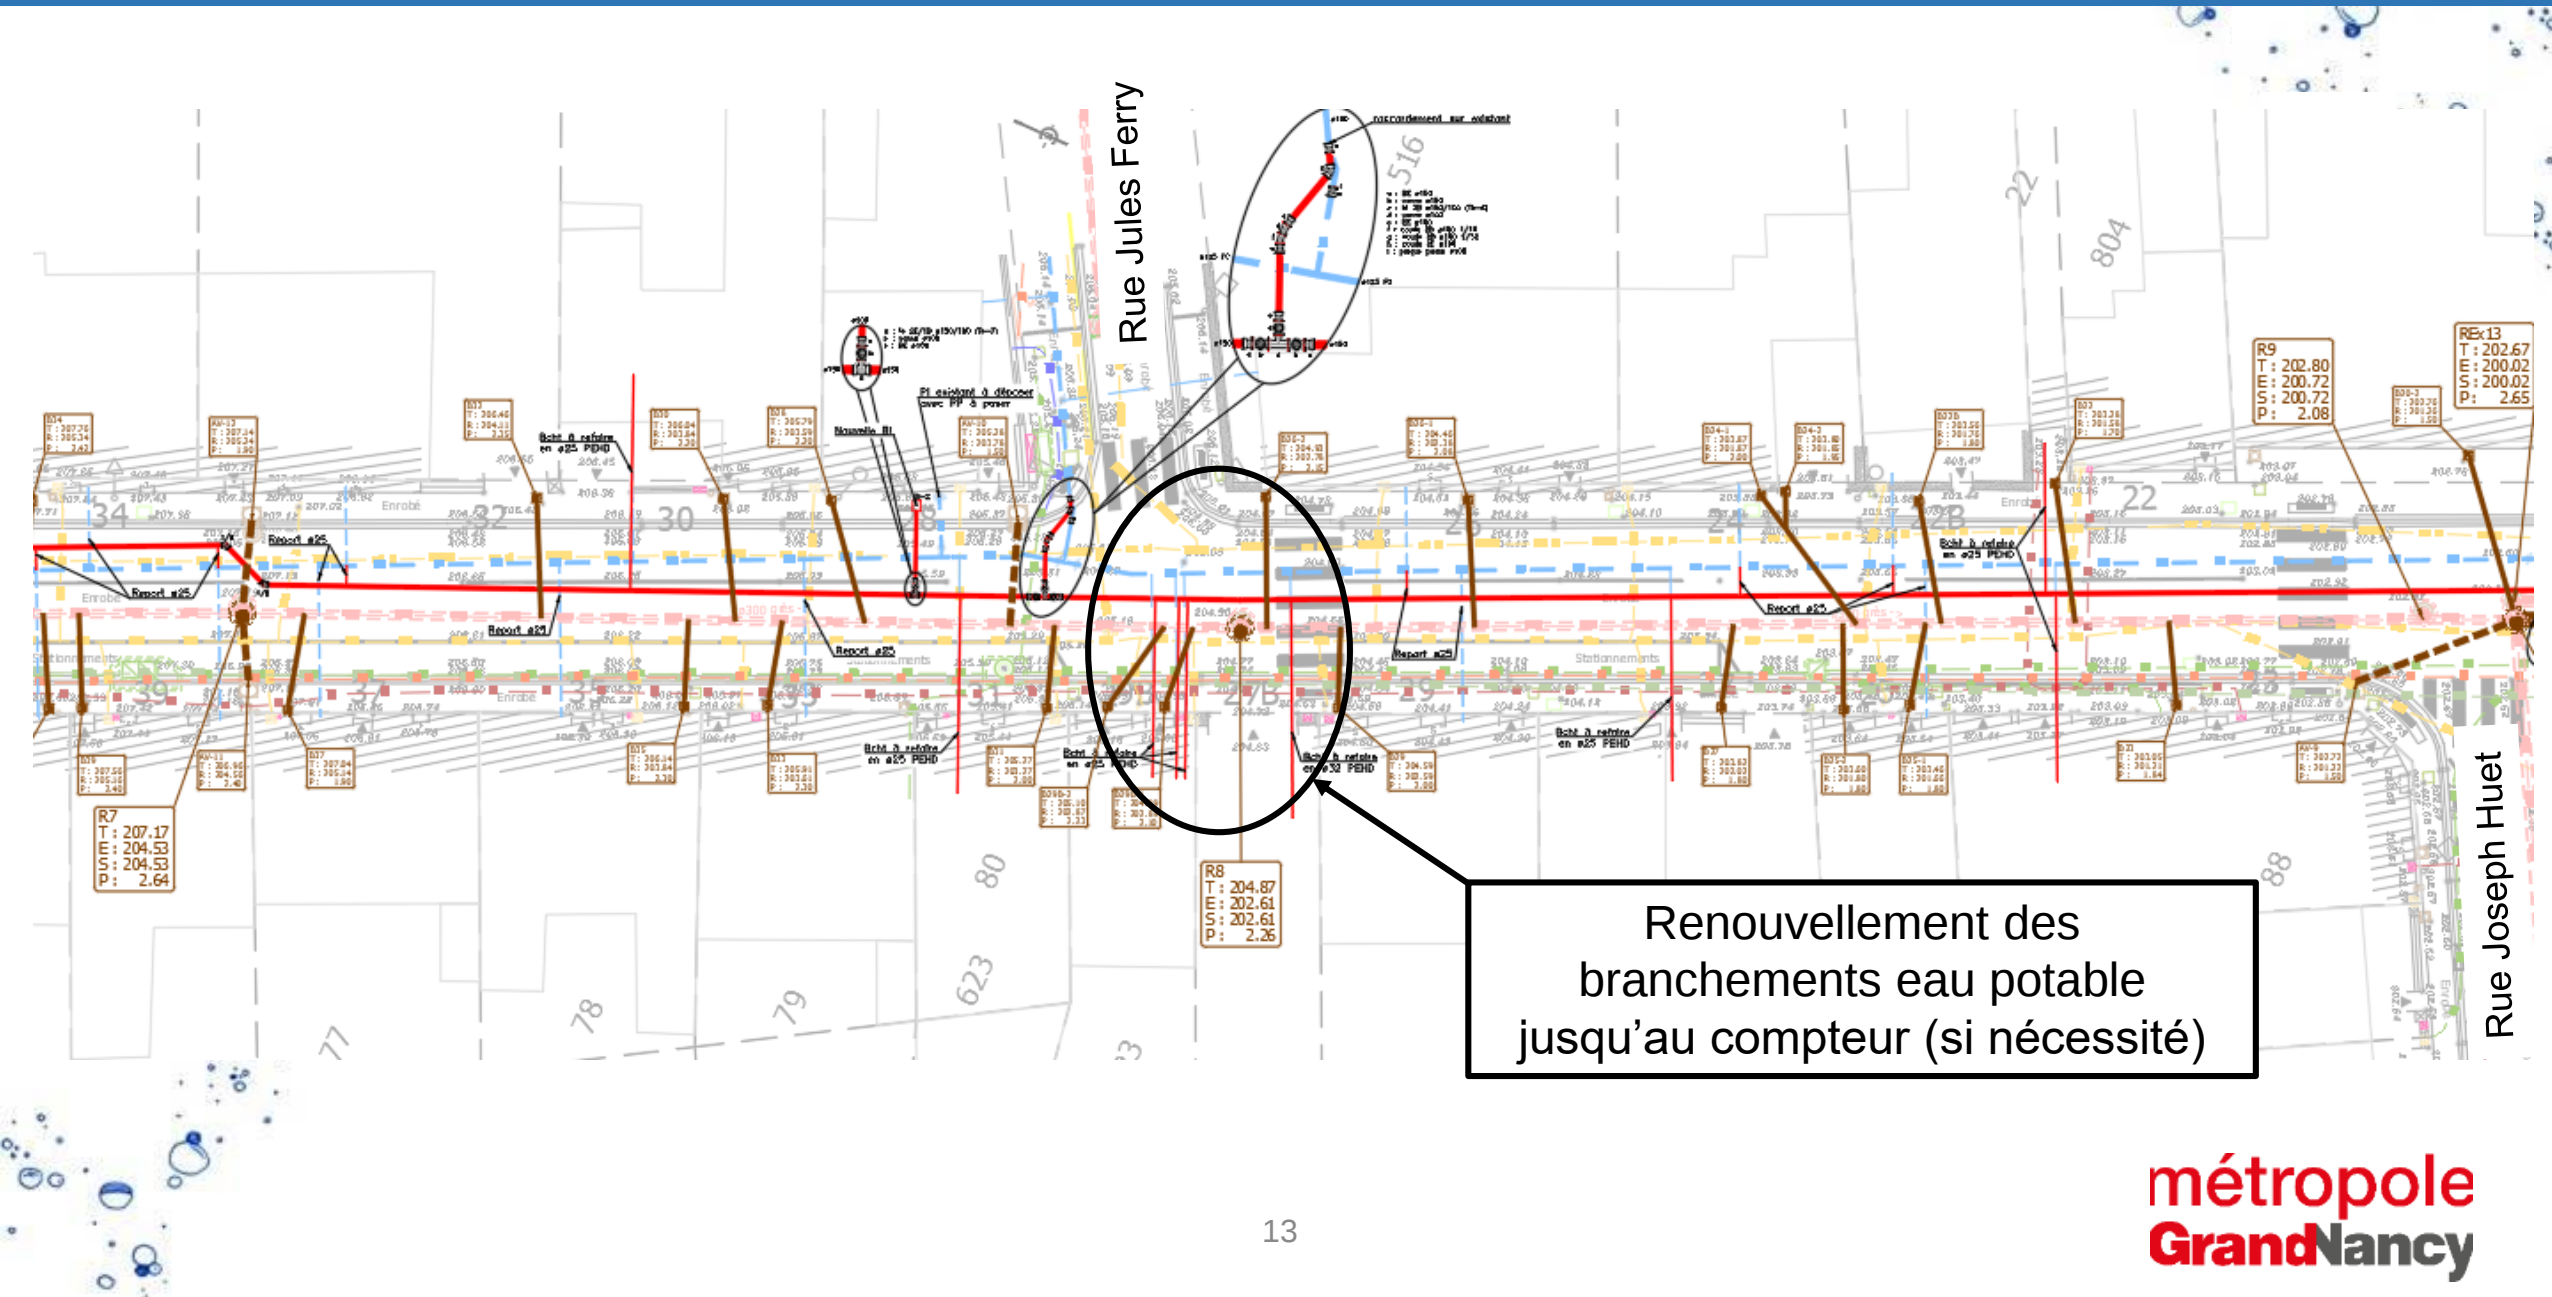

Plans des travaux hydrauliques

Raccordement réseau eau potable sur rue Gambetta

métropole Grand Nancy

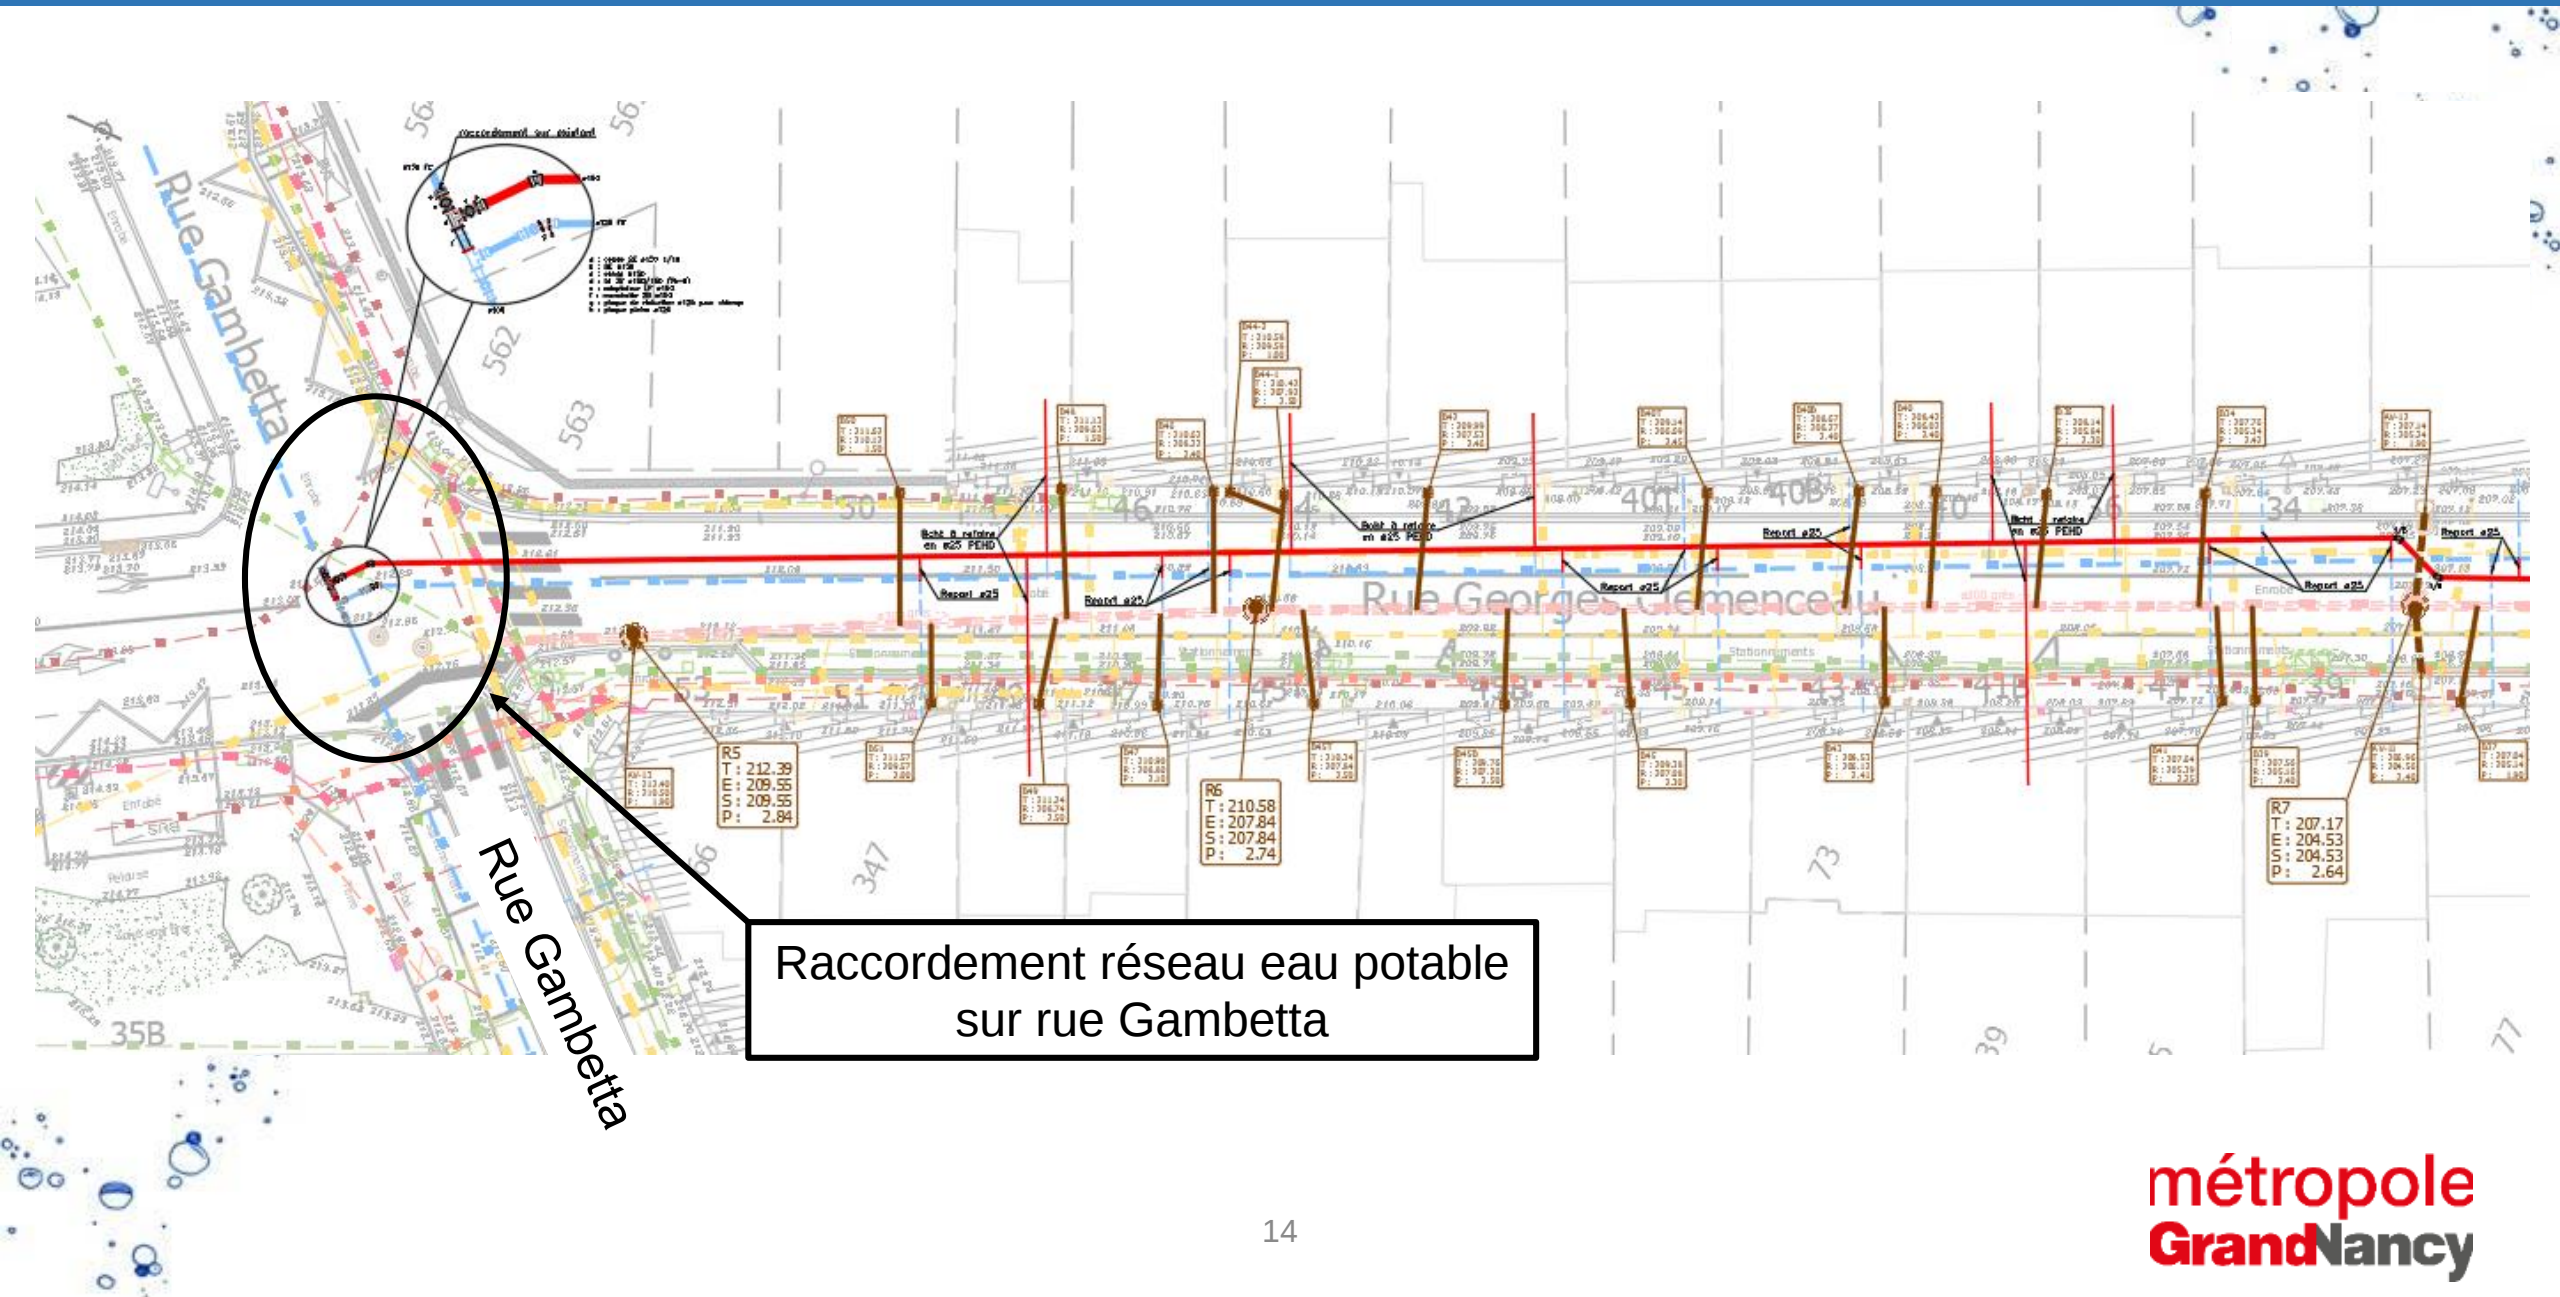

Déroulement des travaux hydrauliques

- Enquêtes chez les riverains par l'entreprise SLD TP.
- Sondages de reconnaissance.
- Renouvellement des branchements d'assainissement secteur 1.
- Pose du réseau d'assainissement et d'eau potable secteur 3.
- Pose du réseau d'eau potable secteurs 1A et 1B.
- Pose du réseau d'assainissement et d'eau potable secteur 2.

Découpage géographique :

Secteur 1A : de la rue Gambetta à la rue Jules Ferry.

Secteur 1B : de la rue Jules Ferry à la rue Joseph Huet.

Secteur 2 : de la rue Joseph Huet à la rue Paul Doumer.


Secteur 3 : de la rue Paul Doumer à l'avenue Carnot.




Contacts :

- **Angélique MAIRE** (Métropole du Grand Nancy) : 03 83 91 83 67
- **Eric SCHALLER** (Métropole du Grand Nancy) : 03 54 50 21 40
- **Sébastien STREIFF** (entreprise SLD TP) : 03 83 43 29 70

Travaux de voirie – Plans

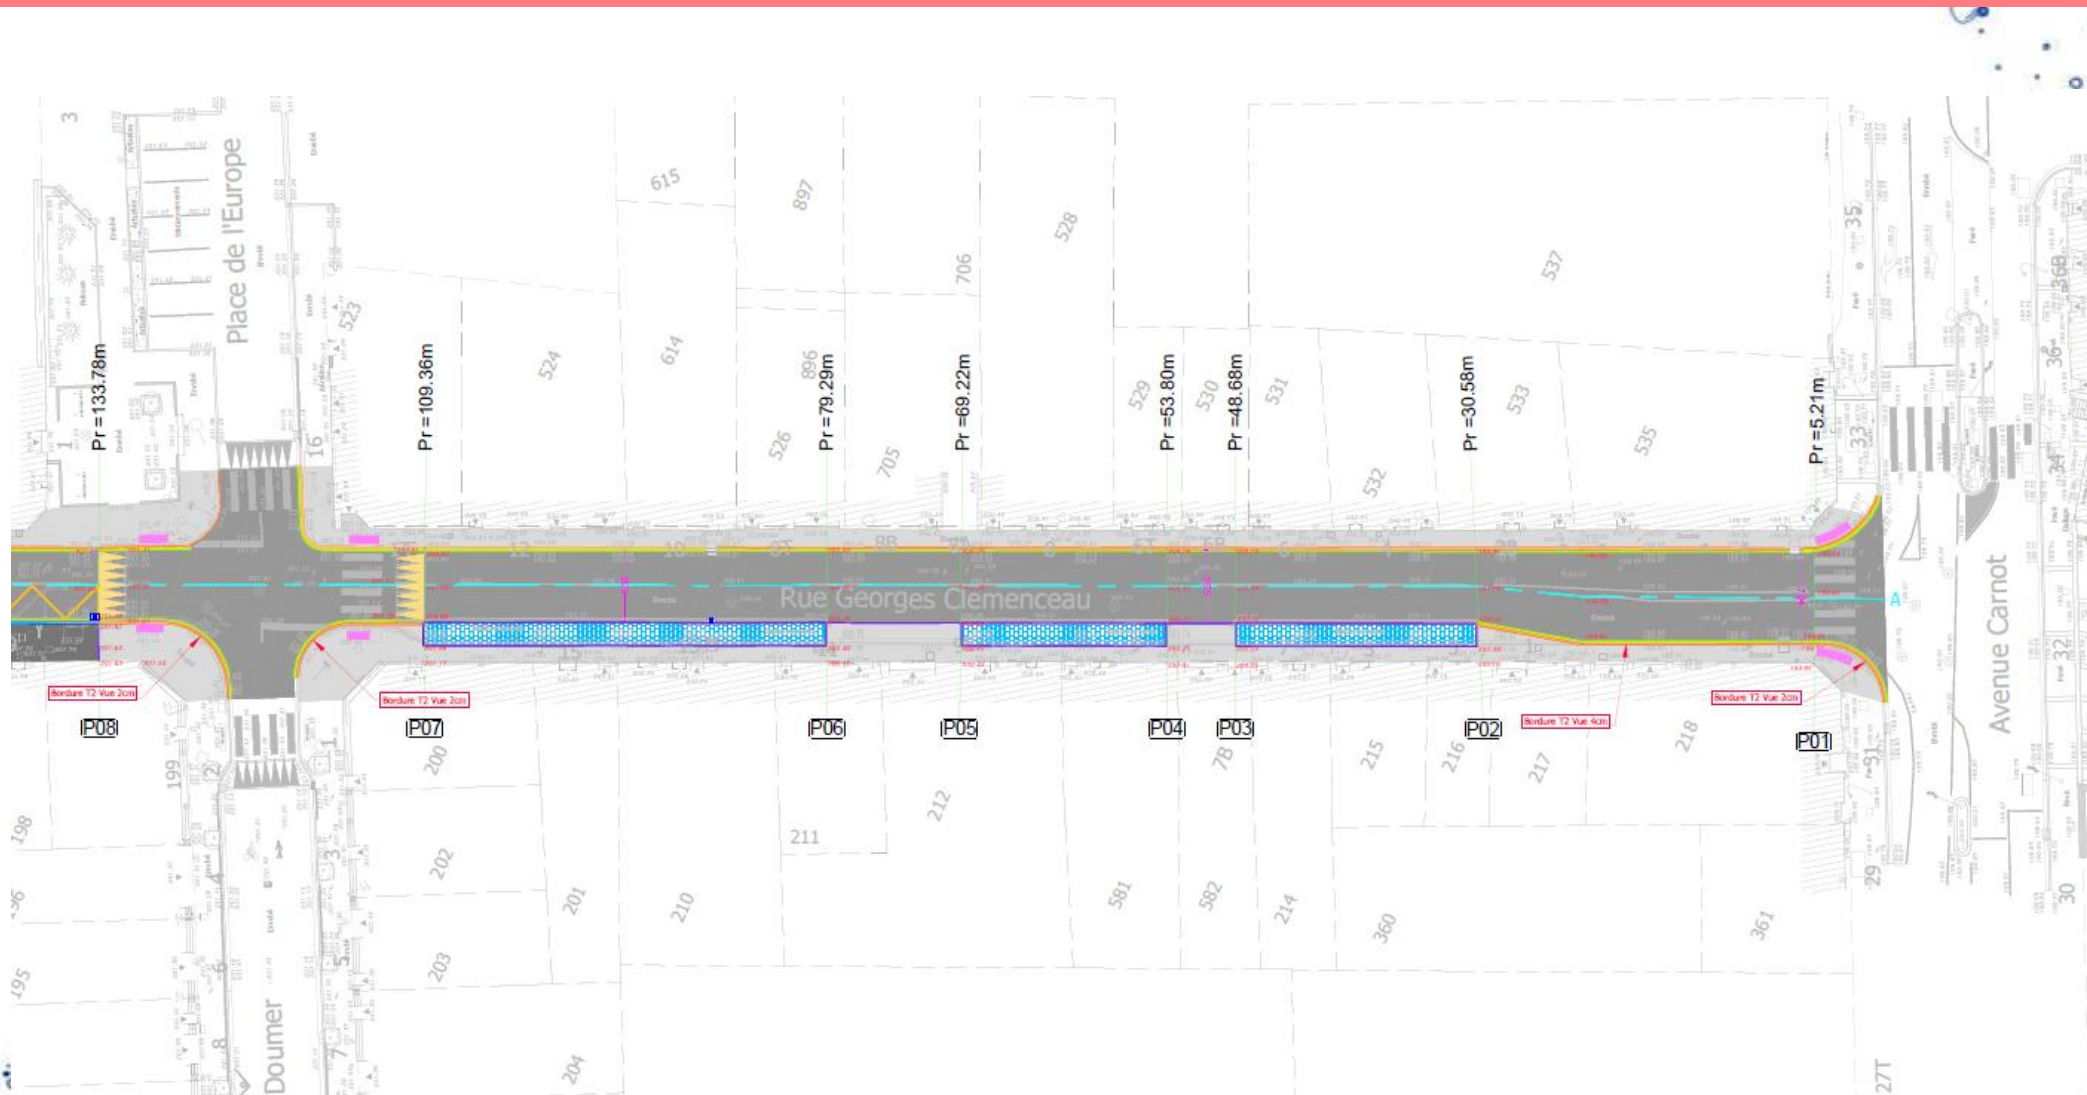


Travaux de voirie – Plans

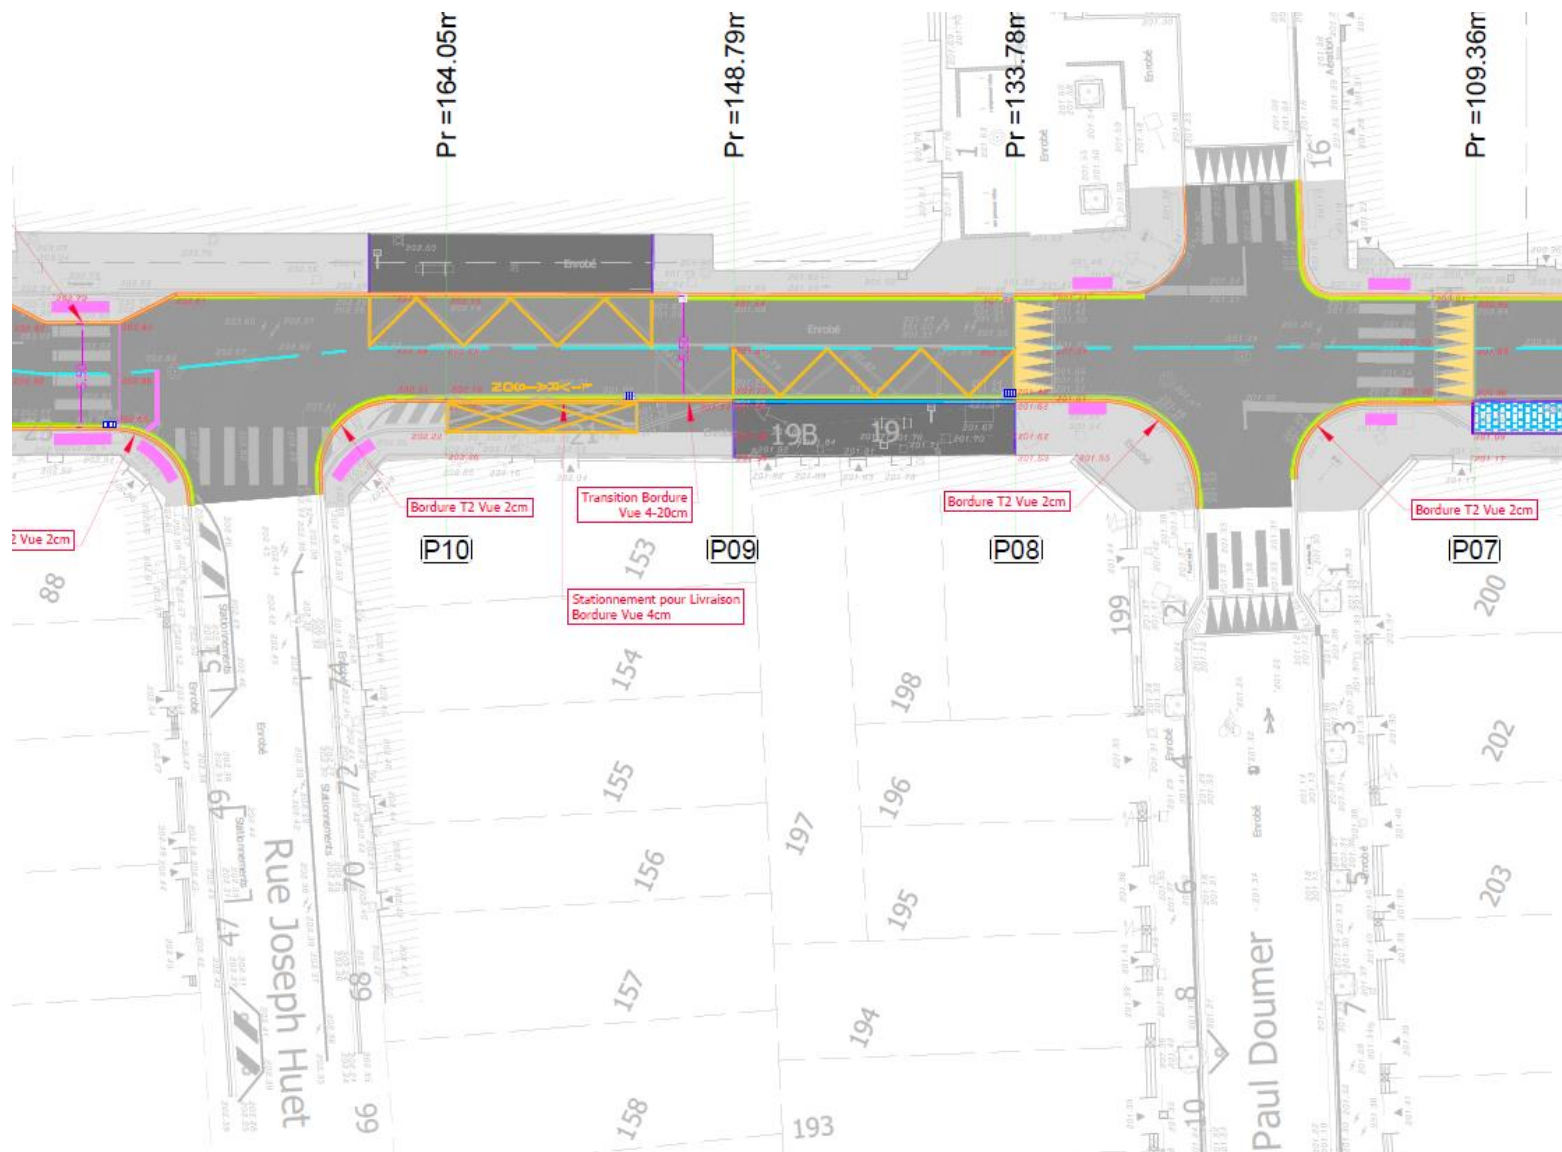


Travaux de voirie – Plans

19


metropole
Grand Nancy

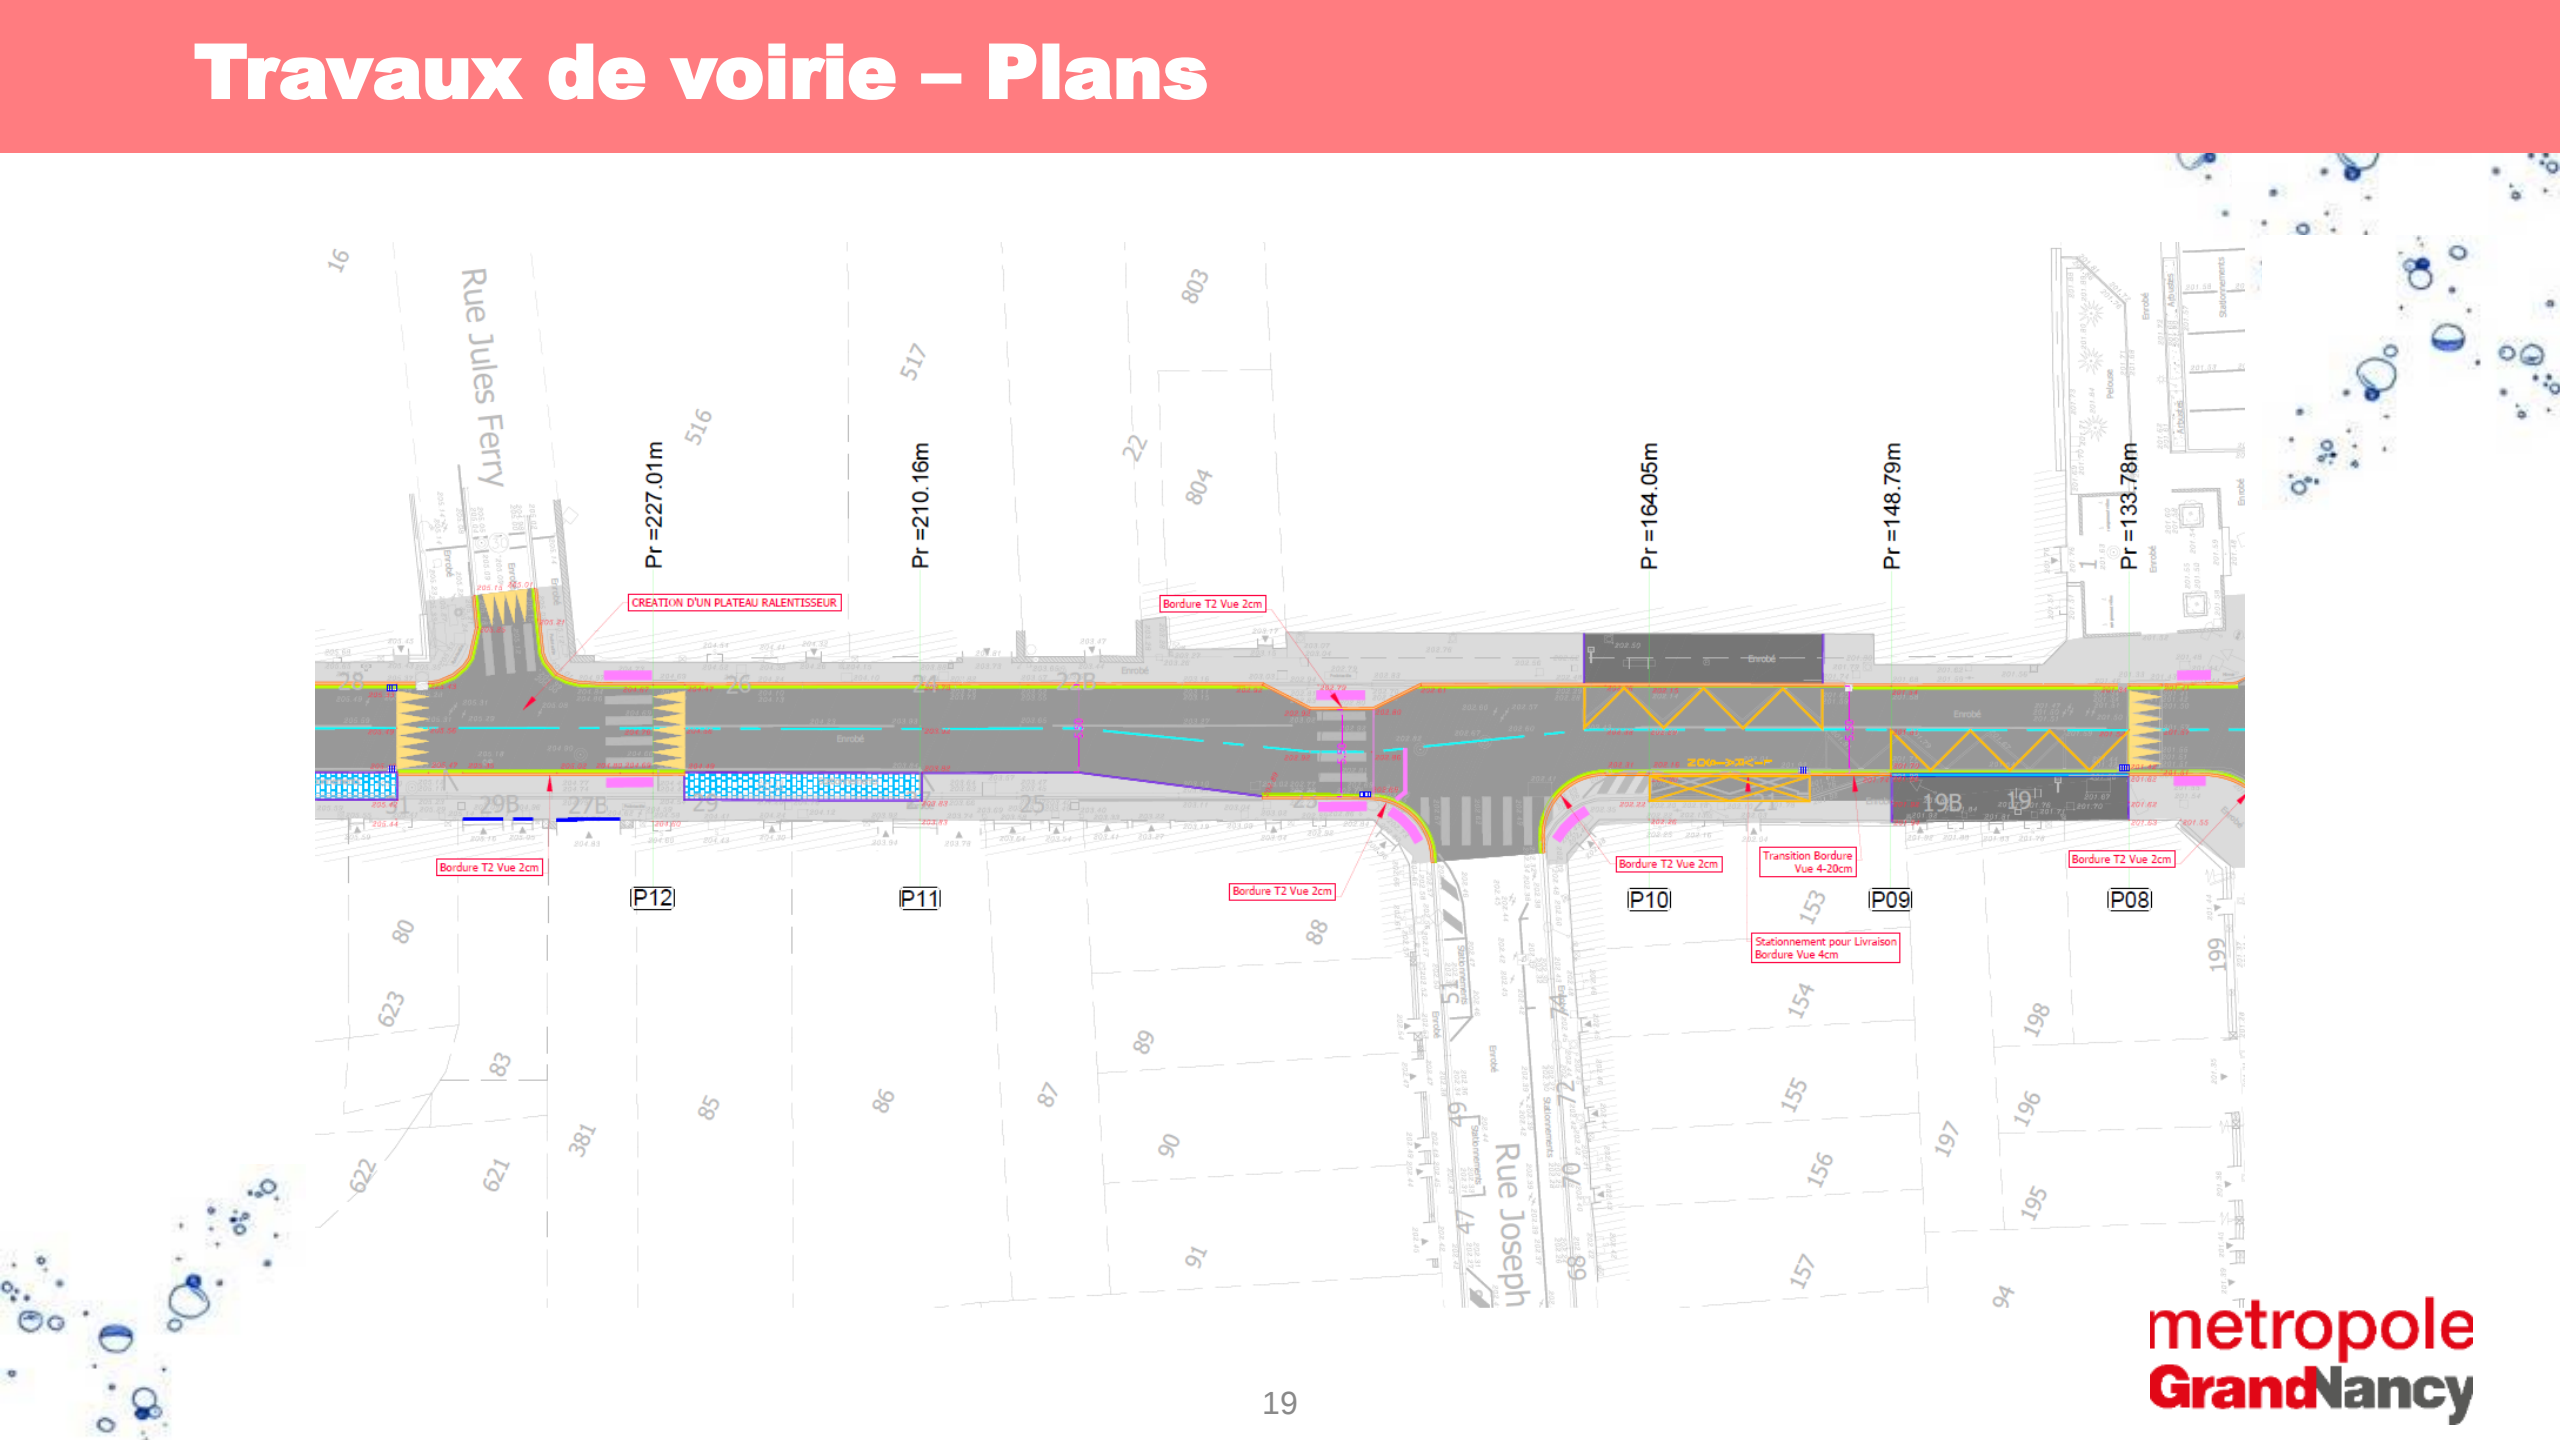


Travaux de voirie – Plans

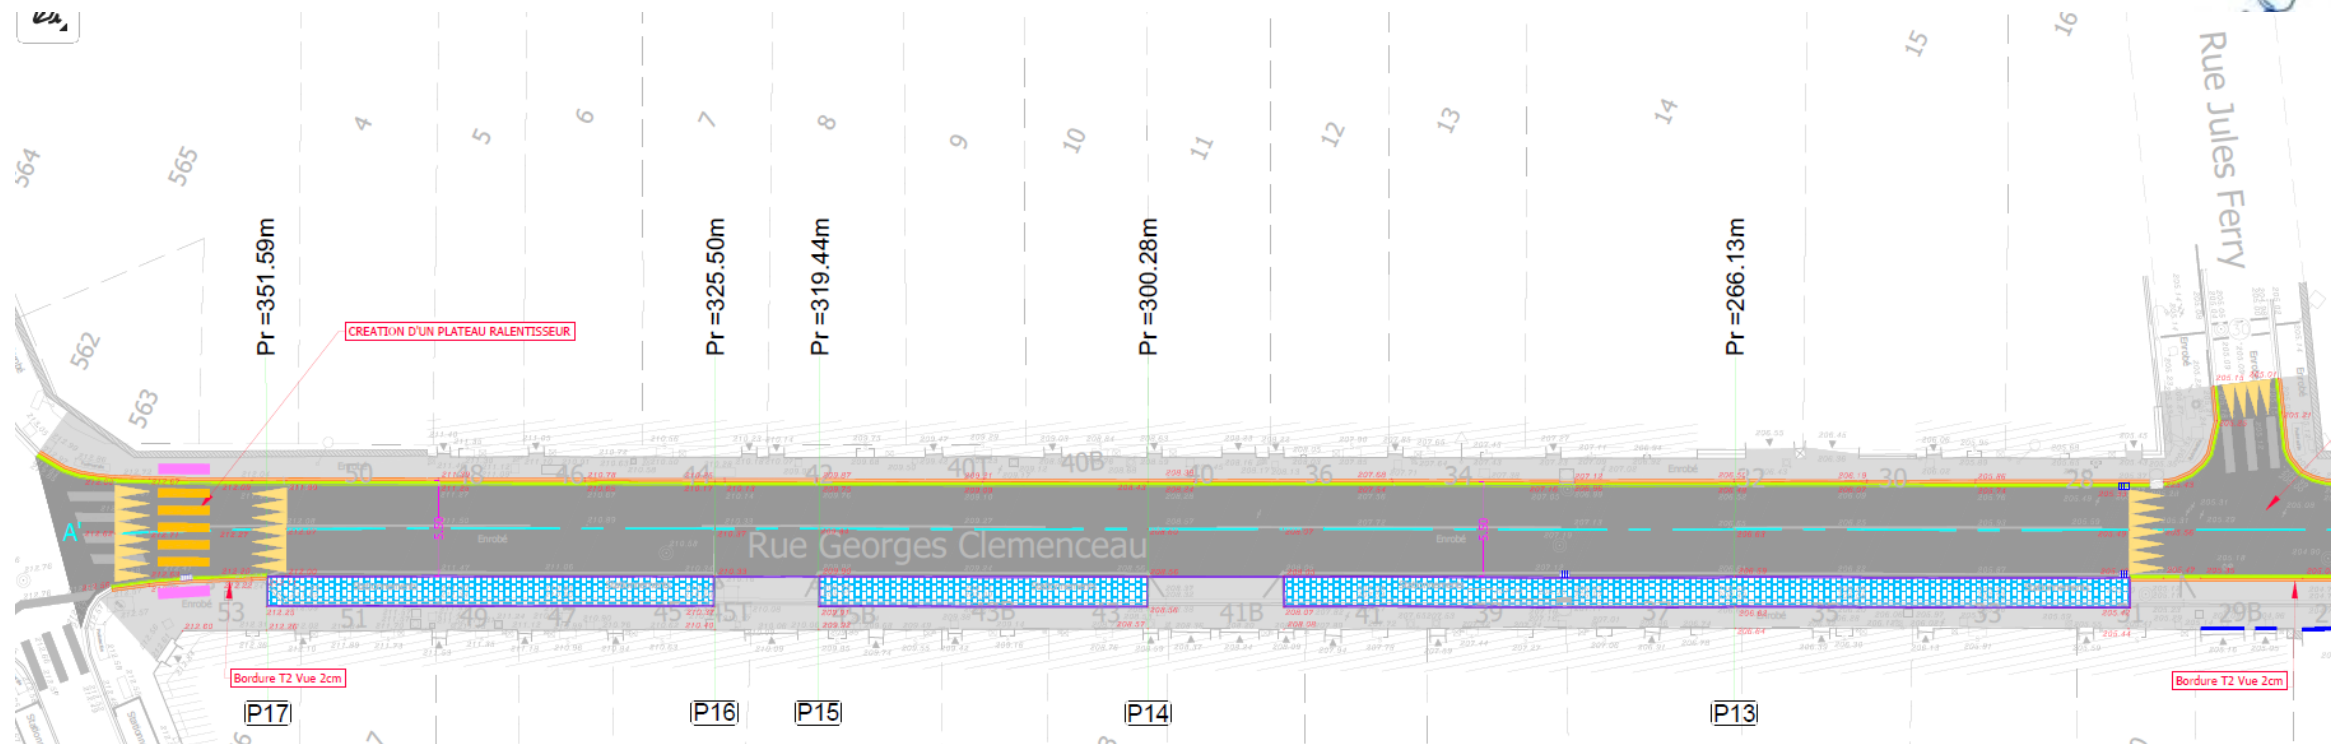

Travaux de voirie – Coupe existant

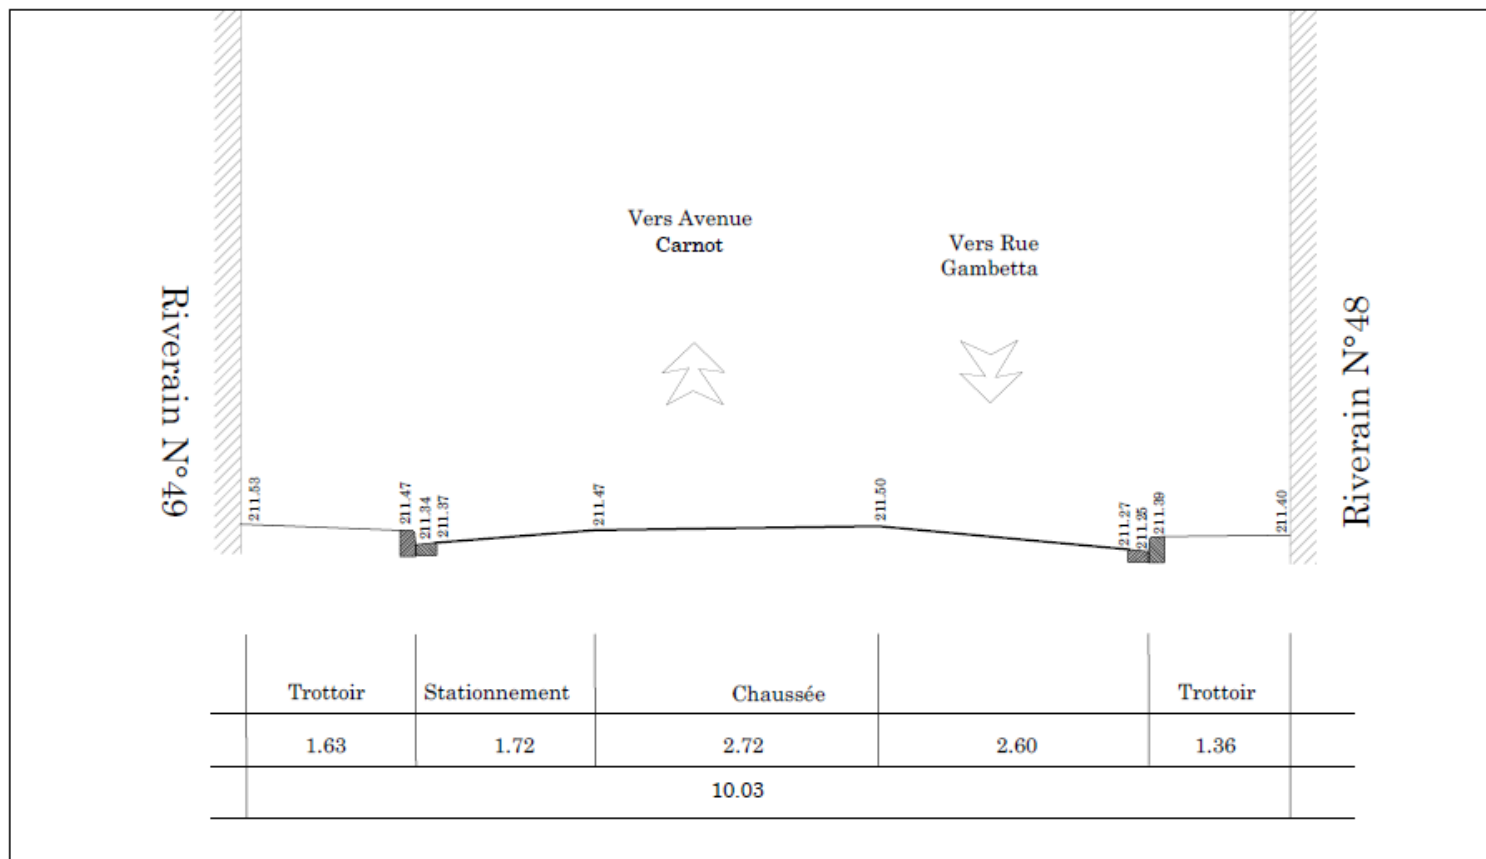

Travaux de voirie – Coupe type projet

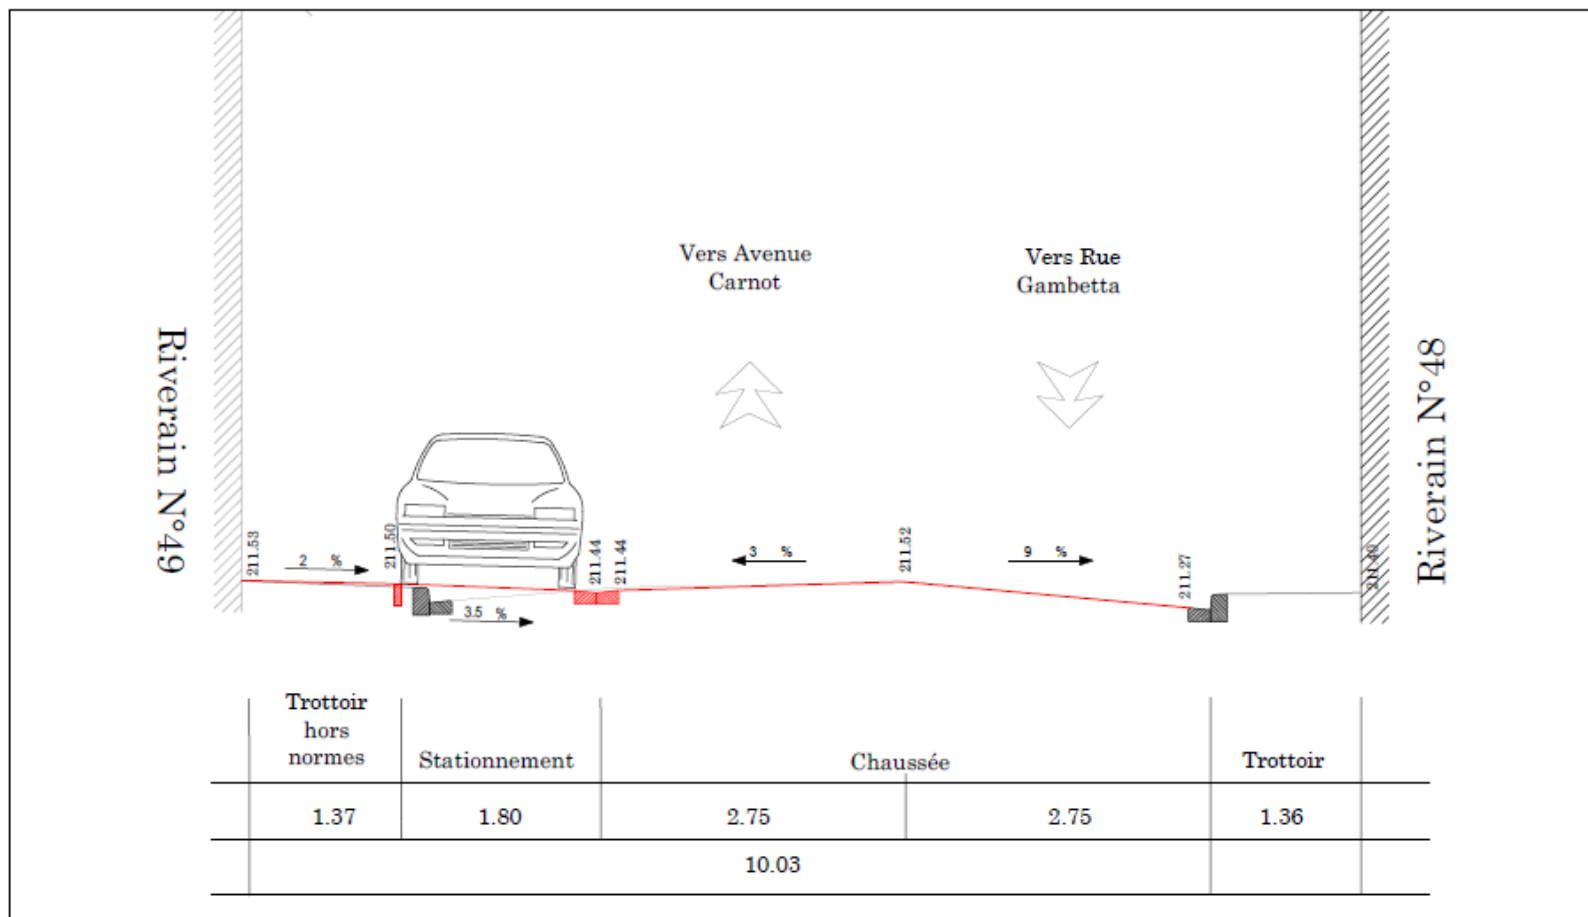

Travaux de voirie – Perspective du projet



Une démarche qui se poursuit

Contacts :

- **Julien DUVAL** (Métropole du Grand Nancy) : 03 57 80 58 12
- **Arnaud HOUPERT** (Métropole du Grand Nancy) : 03 83 91 83 91
- **Antoine CIEKANSKI** (entreprise EUROVIA) : 03 83 25 84 46

Dispositions prises dans le cadre du chantier

- **Maintien des accès aux services de secours.**
- **Maintien des accès piétons et personnes à mobilité réduite (PMR).**
- **Points de collecte des ordures ménagères et des recyclables (proposition) :**
 - Angle rues Clémenceau / Gambetta : un point de dépose sera créé comme précédemment.
 - Rue Jules Ferry : un point de dépose sera créé à l'angle avec la rue Victor Hugo.
 - Rue Joseph Huet : un point de dépose sera créé à l'angle avec l'allée des Sablons.
 - Un point de dépose sera créé à l'angle de la rue Clémenceau et de la place de l'Europe (si les PL sont autorisés à traverser la place de l'Europe) sinon le point de dépose sera créé à l'intersection de la place de l'Europe et de la rue Victor Hugo.
 - Des bacs (point de dépose) seront mis en place au niveau du carrefour avec l'avenue Carnot.
- **Métropole et entreprises à votre écoute.**

Déviations



Planning global des travaux

Planning prévisionnel travaux hydrauliques :

métropole GrandNancy	Planning prévisionnel travaux hydrauliques																													
Rue Georges Clémenceau à SAINT MAX	mai-25				juin-25				juil-25					août-25				sept-25				oct-25					nov-25			
	19	20	21	22	23	24	25	26	27	28	29	30	31	32	33	34	35	36	37	38	39	40	41	42	43	44	45	46	47	48
Secteur 1A : Gambetta / J. Ferry																														
Secteur 1B : J. Ferry / J. Huet																														
Secteur 2 : J. Huet / P. Doumer																														
Secteur 3 : P. Doumer / Carnot																														

Planning prévisionnel travaux de voirie :

métropole GrandNancy	Planning prévisionnel travaux de voirie																												
Rue Georges Clémenceau à SAINT MAX	sept-25				oct-25					nov-25				déc-25				janv-26					févr-26						
	36	37	38	39	40	41	42	43	44	45	46	47	48	49	50	51	52	1	2	3	4	5	6	7	8	9			
Secteur 1A : Gambetta / J. Ferry																													
Secteur 1B : J. Ferry / J. Huet																													
Secteur 2 : J. Huet / P. Doumer																													
Secteur 3 : P. Doumer / Carnot																													

Merci pour votre attention